

Renvooi elektra

- 1 polig schakelaar
- RF schakelaar mechanische vent.
- serie schakelaar
- wisselschakelaar
- schakelaar zonwering
- enkele wandcontactdoos (wcd)
- dubbele wandcontactdoos hor.
- dubbele wandcontactdoos vert.
- beldrukker
- schel
- videofoon / telefoon
- leiding loos (controle draad)
- leiding bedraad

TEL Telefoon / Data aansluiting

CAI centrale antenne inrichting

(afz.) afzuiging

l.l. loze leiding

(b) loze leiding t.b.v. boiler

f fornuis

(kk) koelkast

M magnetron

(mv) mechanische ventilatie

Th thermostaat

vv vloerverdeler

vw vaatwasser

wd wasdroger

wm wasmachine

zw zonwering

Aansluitpunt 1 fase, nul en beschermingscontact

perilex wandcontactdoos

aarding

centraal aardpunt

wandlichtpunt met armatuur

wandlichtpunt (aansluitpunt)

plafondlicht punt (aansluitpunt)

rookmelder

groepnummer elektra

mv-afzuigpunt plafond

wcd in ruimten 300+ vl.

wcd boven keukenblad 1250+ vl.


schakelaars 1050+ vl.

videofoon 1500+ vl.

thermostaat en MV bedieping 1500+ vl.

wandlichtpunt badkamer 300- plafond

beldrukker 1200+ vl.

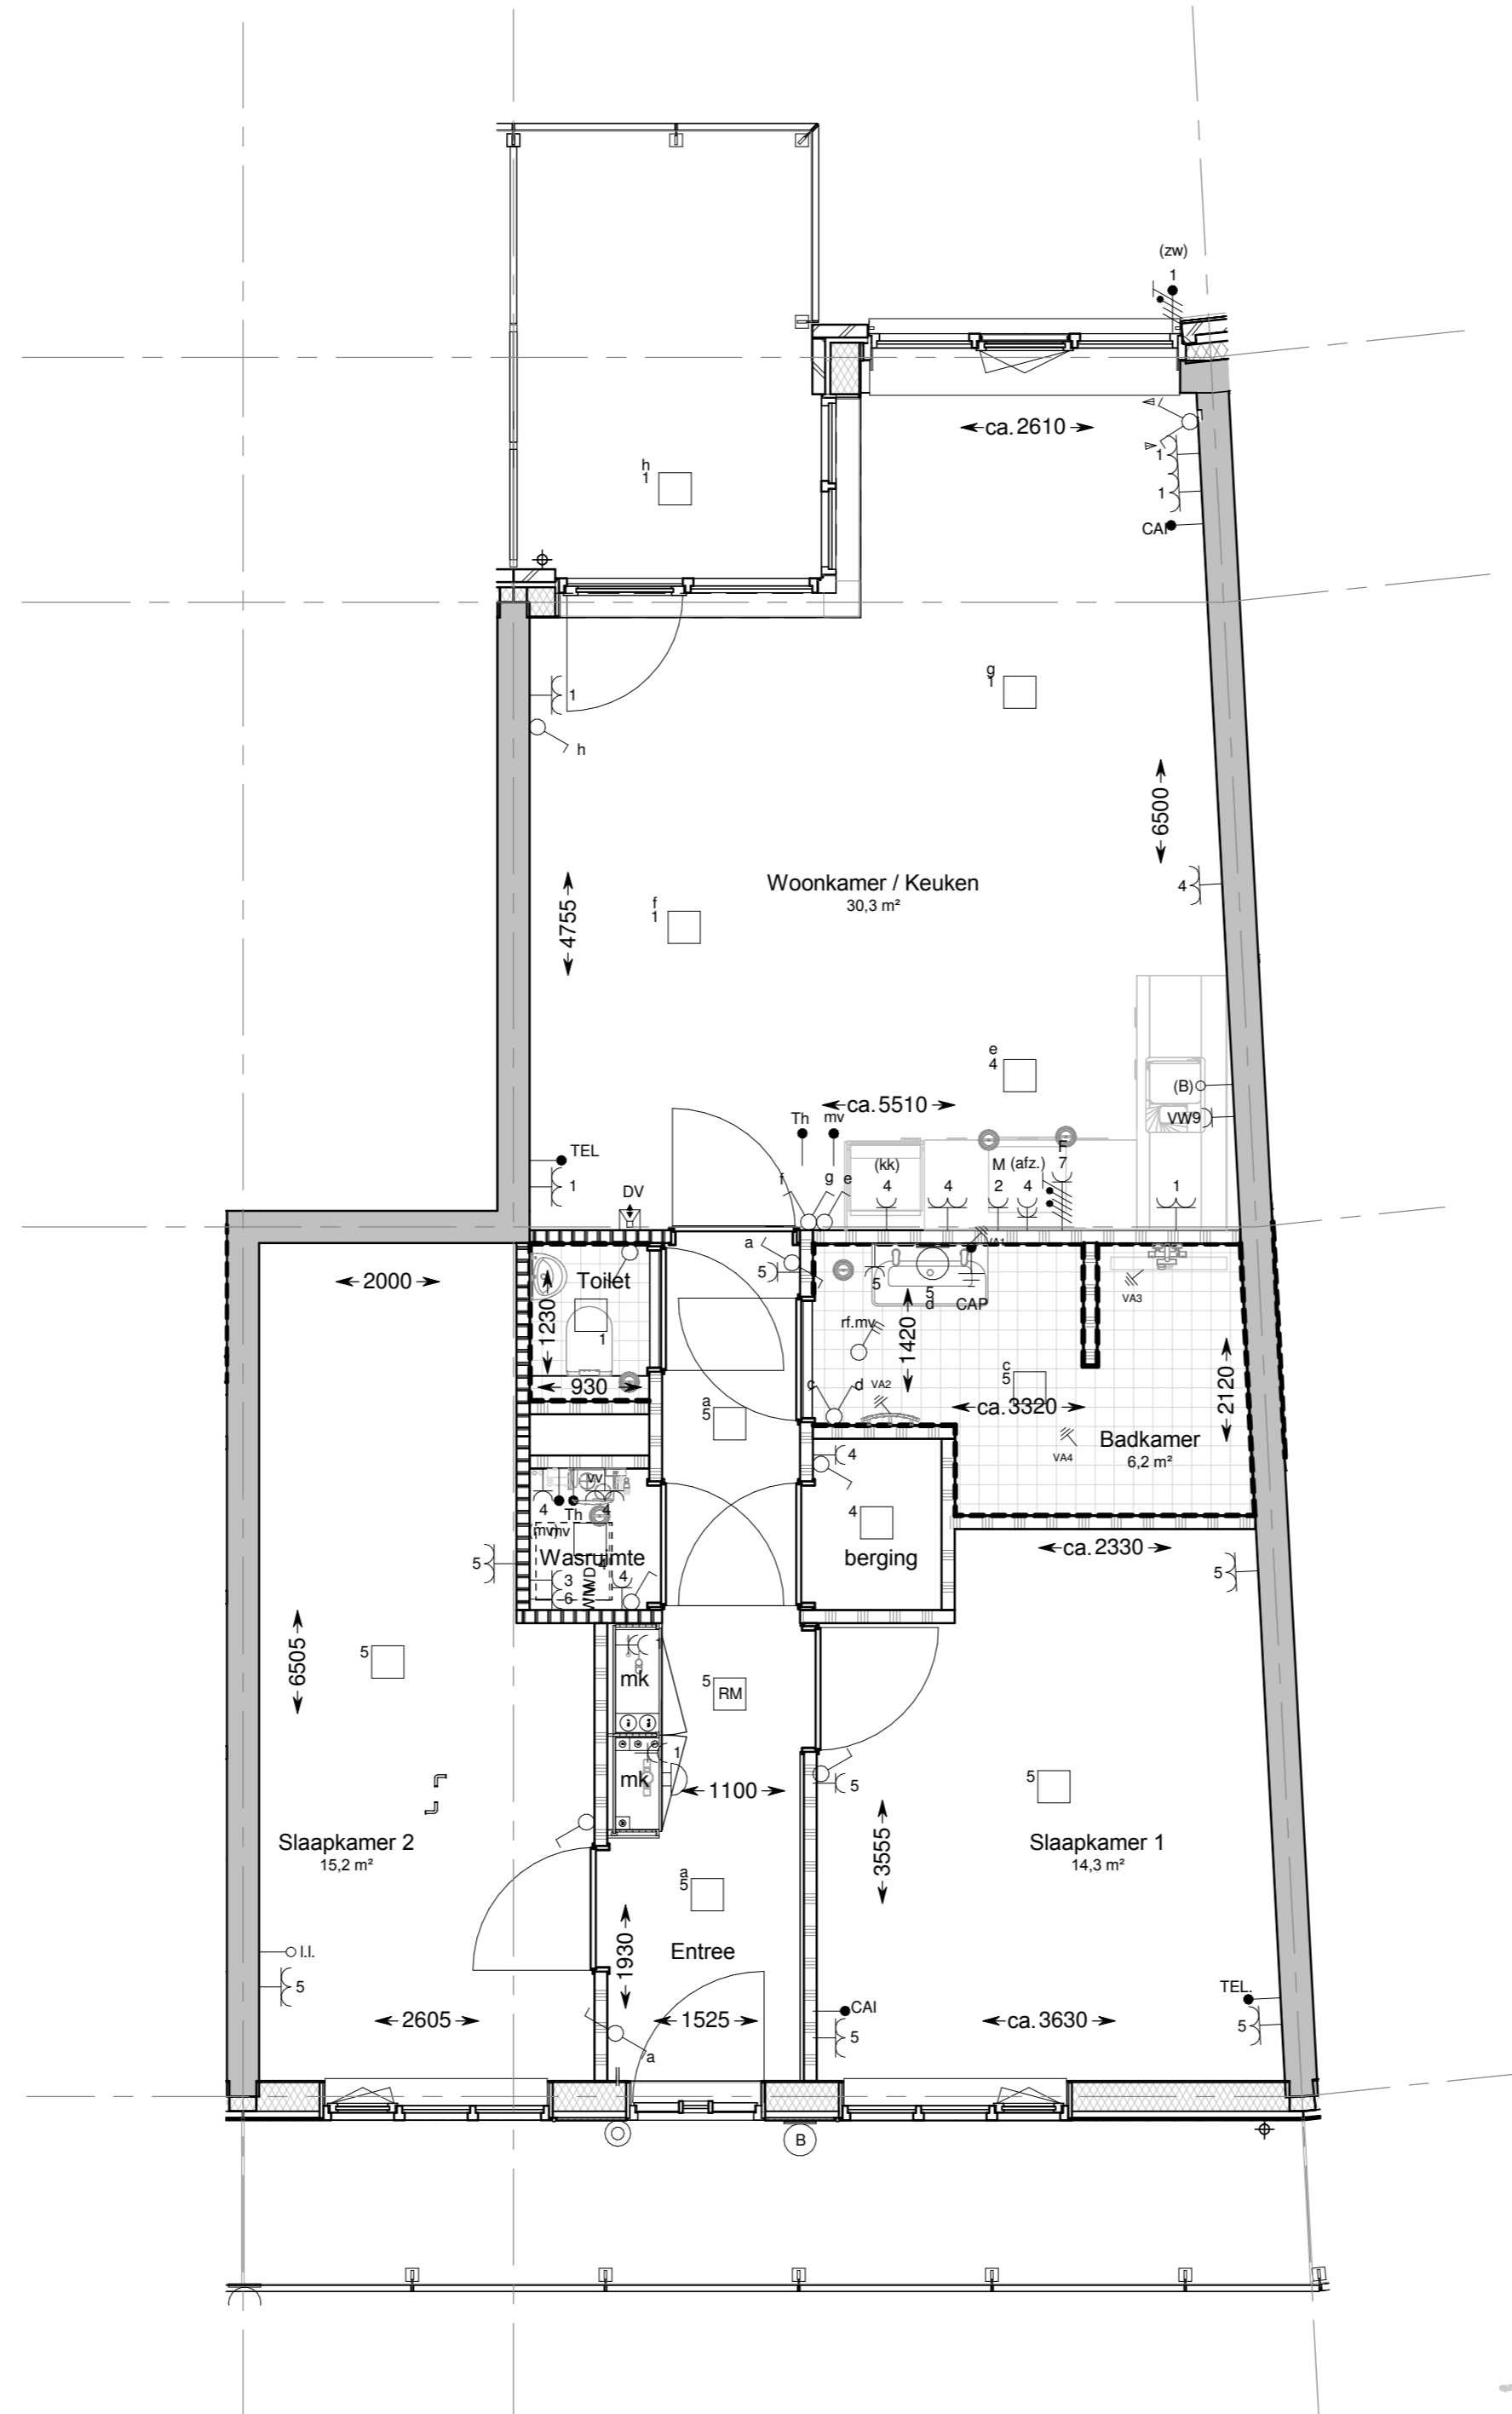

PLEGT-VOS	
Ingekomen WVB. d.d.	29-05-2017
Akkoord WVB. d.d.	01-06-2017
Verzonden aan: Zie documentenlijst	
Verzonden aan:	

DEFINITIEF
PLEGT-VOS

Type E2
BGO=80,9m²

1e verdieping	Meentwal 10 & 14
2e verdieping	Meentwal 52 & 56
3e verdieping	Meentwal 94 & 98
4e verdieping	Meentwal 136 & 140

HANS BEEN
ARCHITECTEN BNA

project Nieuwegein
onderwerp Woningtype E2
tekeningfase Verhuurtekeningen

datum 15-05-2017
gewijzigd B: 29-05-2017
Formaat A2

projectnummer P0142
schaal 1:50
tekeningnummer **B9152**