


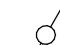

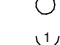
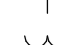
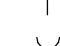
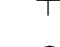

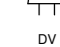
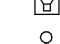


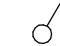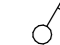


Renvooi elektra

-  1 polig schakelaar
-  RF schakelaar mechanische vent.
-  serie schakelaar
-  wisselschakelaar
-  schakelaar zonwering
-  enkele wandcontactdoos (wcd)
-  dubbele wandcontactdoos hor.
-  dubbele wandcontactdoos vert.
-  beldrukker
-  schel
-  videofoon / telefoon
-  leiding loos (controle draad)
-  leiding bedraad

- TEL Telefoon / Data aansluiting
- CAI centrale antenne inrichting
- (afz.) afzuiging
- l.l. loze leiding
- (b) loze leiding t.b.v. boiler
- f fornuis
- (kk) koelkast
- M magnetron
- (mv) mechanische ventilatie
- Th thermostaat
- vv vloerverdeler
- vw vaatwasser
- wd wasdroger
- wm wasmachine
- zw zonwering

 Aansluitpunt 1 fase, nul en beschermingscontact


 perilex wandcontactdoos

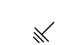 aarding

 centraal aardpunt

 wandlichtpunt met armatuur

 wandlichtpunt (aansluitpunt)

 plafondlicht punt (aansluitpunt)

 rookmelder

³ groepnummer elektra

 mv-afzuigpunt plafond

wcd in ruimten 300+ vl.

wcd boven keukenblad 1250+ vl.


schakelaars 1050+ vl.

videofoon 1500+ vl.

thermostaat en MV bedieping 1500+ vl.

wandlichtpunt badkamer 300- plafond

beldrukker 1200+ vl.

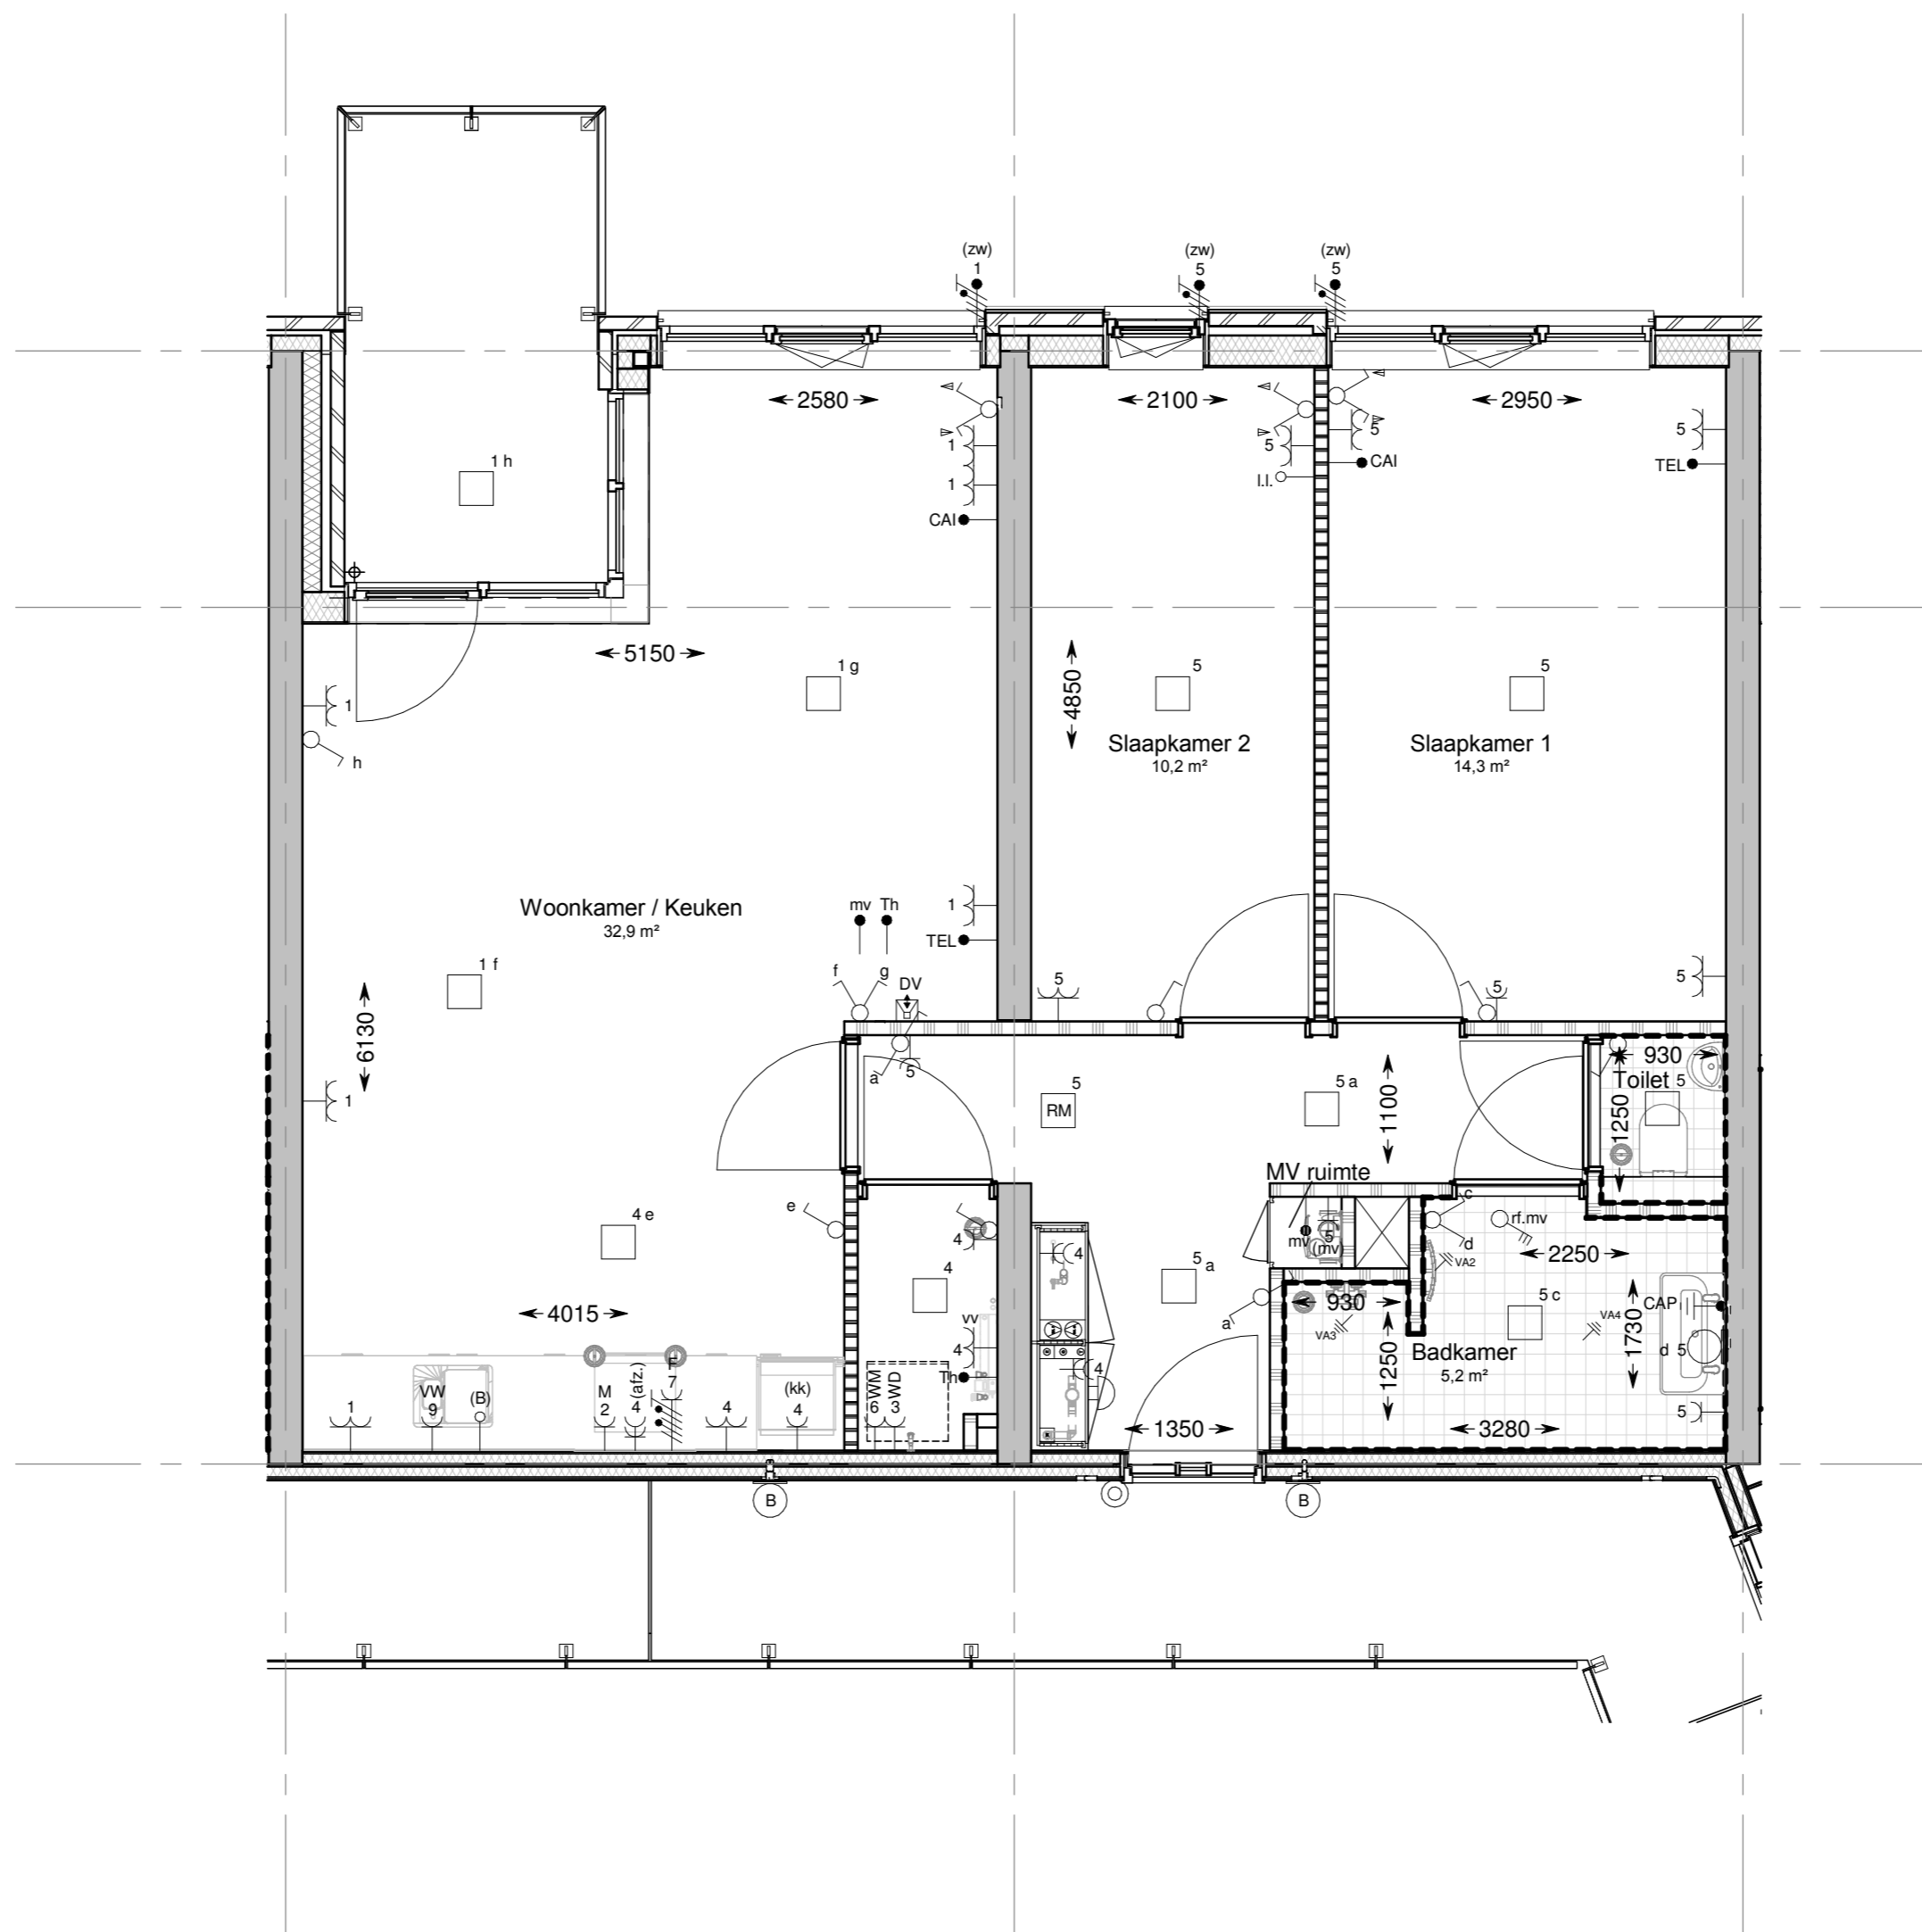

PLEGT-VOOS

Ingekomen WVB. d.d. 29-05-2017


Akkoord WVB. d.d. 01-06-2017

Verzonden aan: Zie documentenlijst
Verzonden aan:

DEFINITIEF
PLEGT-VOOS

Type B1
BGO=77,7m²

1e verdieping Meentwal 22, 26 & 28
2e verdieping Meentwal 64, 68 & 70
3e verdieping Meentwal 106, 110 & 112
4e verdieping Meentwal 148, 152 & 154

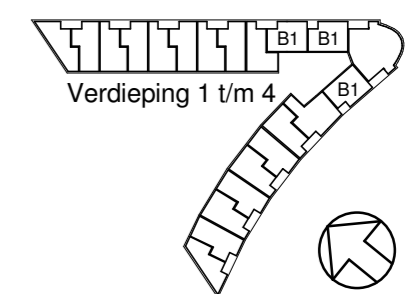

HANS BEEN
ARCHITECTEN BNA

project Nieuwegein
onderwerp Woningtype B1
tekeningfase Verhuurtekeningen

datum 15-05-2017
gewijzigd B: 29-05-2017
Formaat A2

projectnummer P0142
schaal 1:50
tekeningnummer B9121