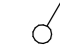
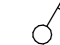

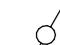

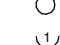
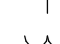
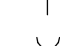
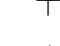

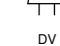
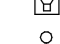


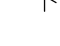

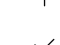
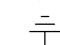
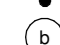
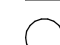

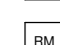

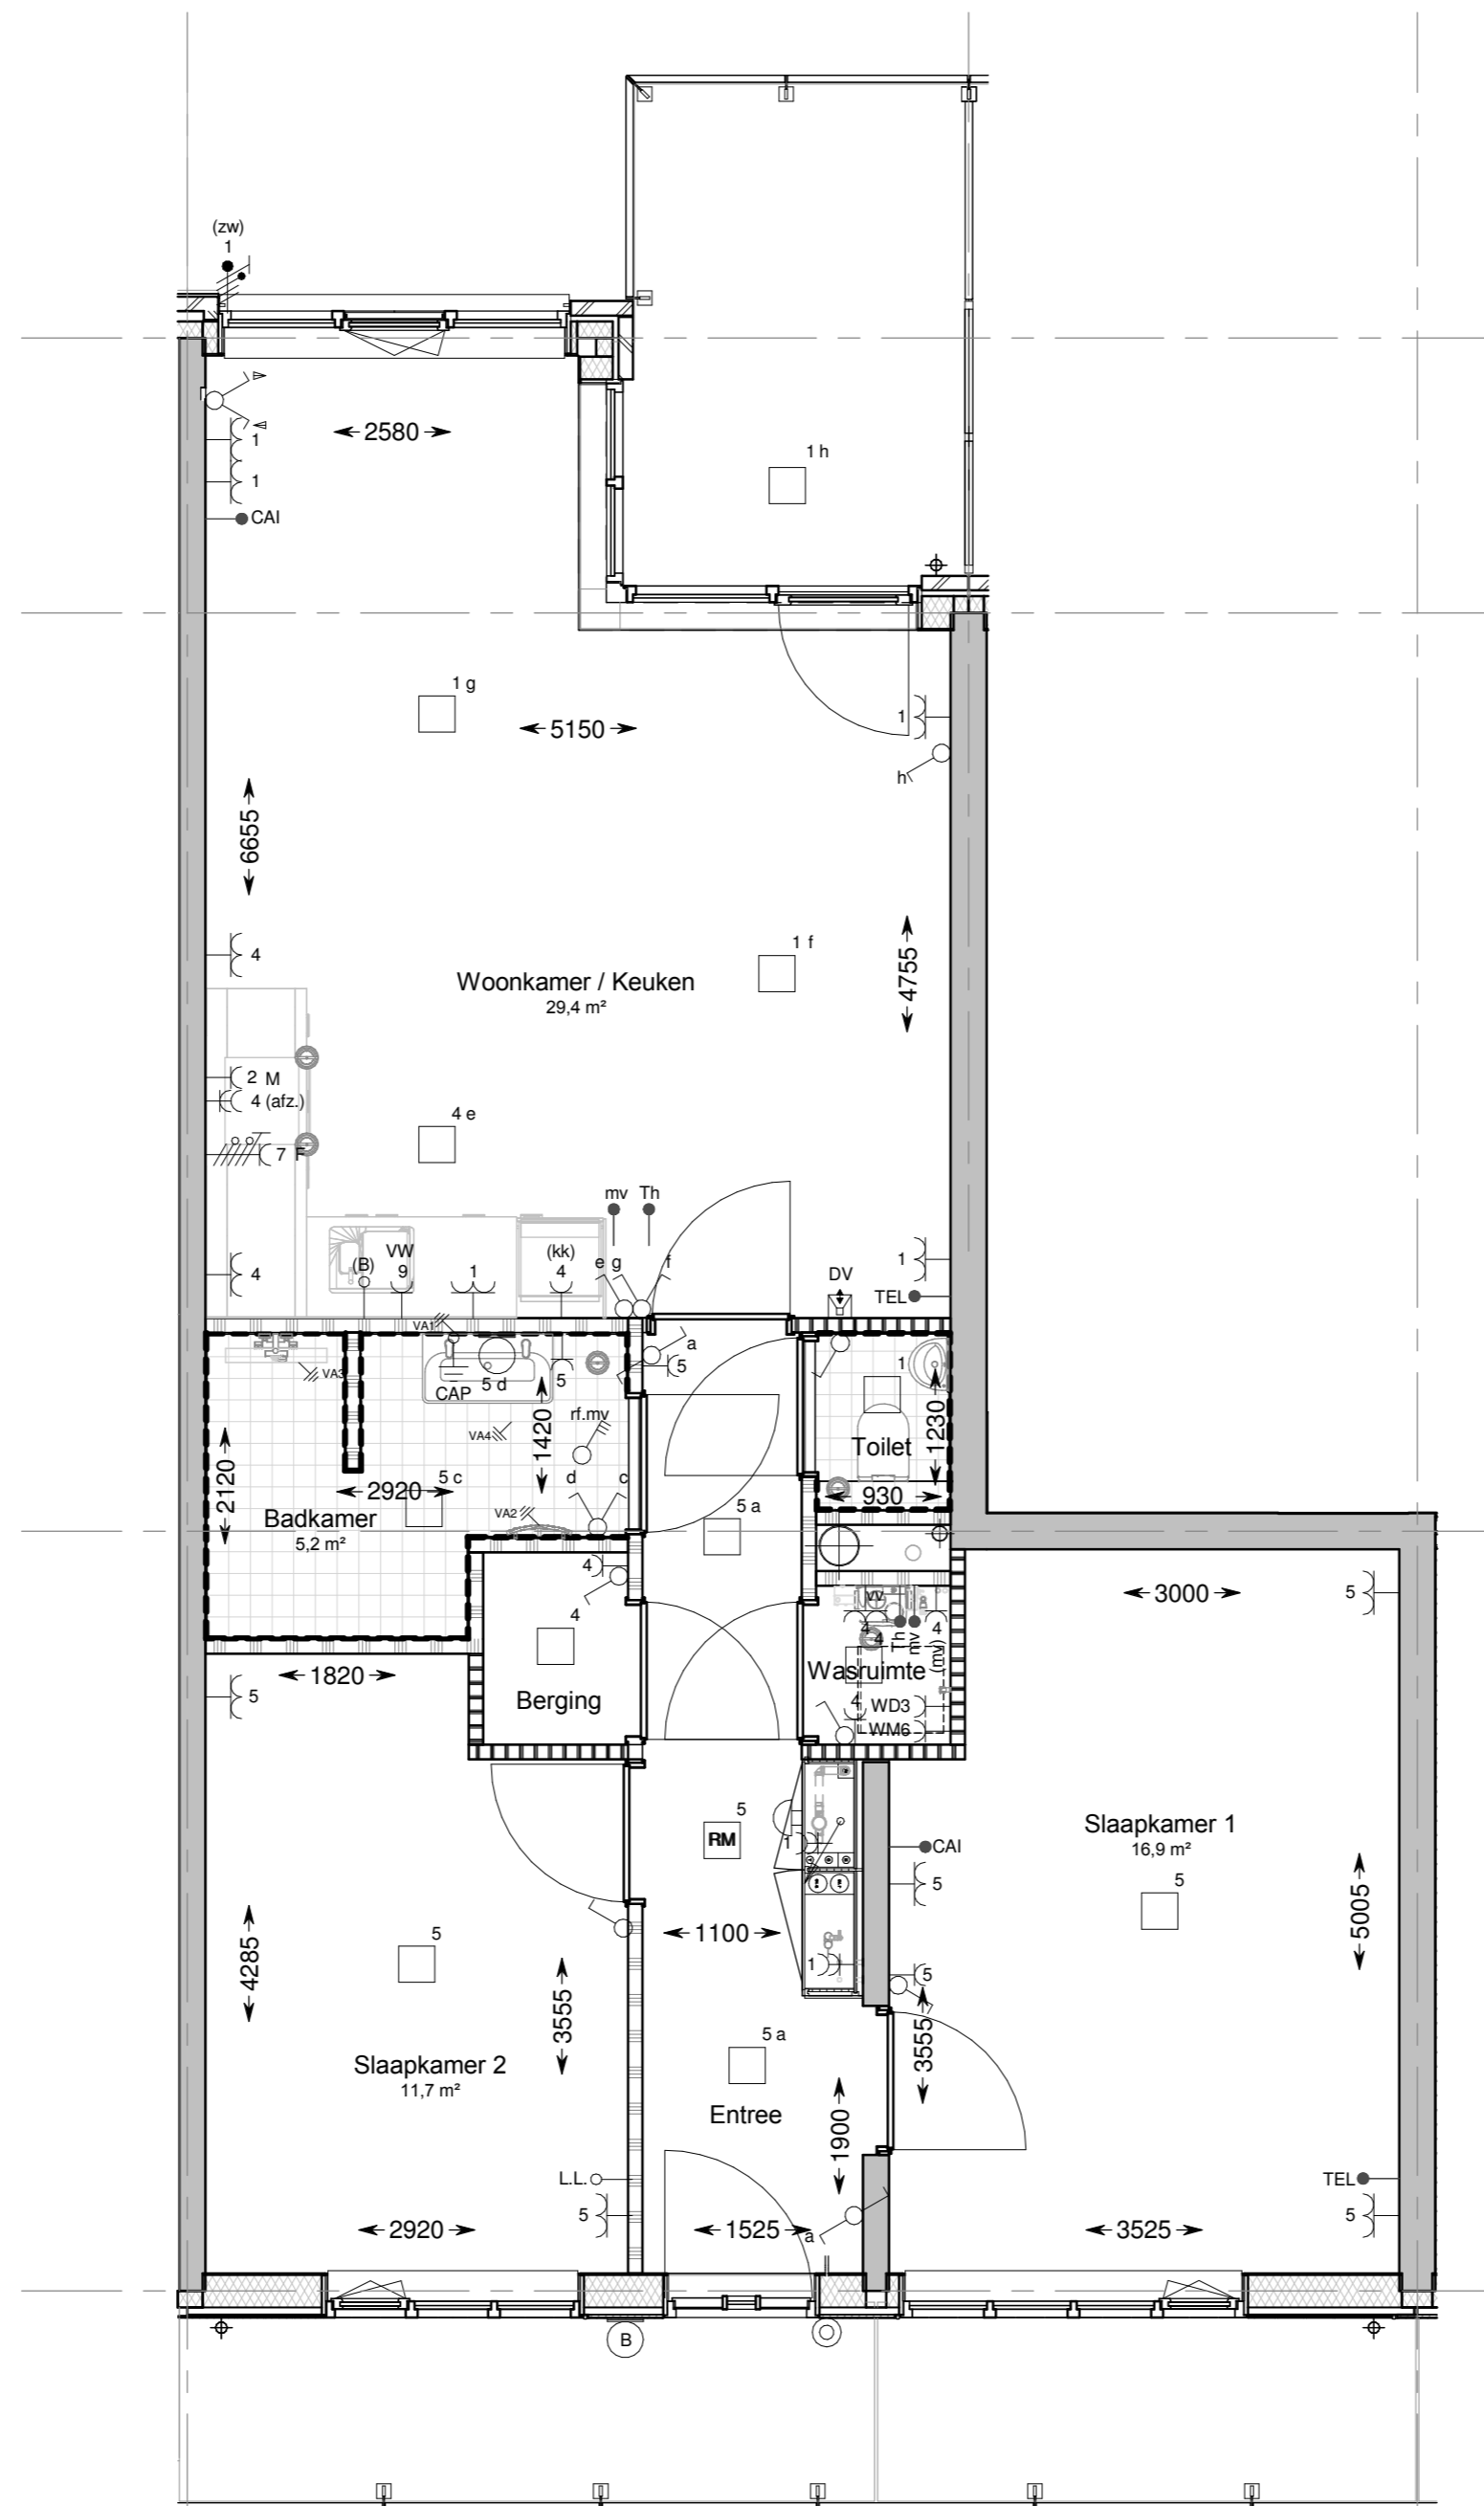


Renvooi elektra

-  1 polig schakelaar
-  RF schakelaar mechanische vent.
-  serie schakelaar
-  wisselschakelaar
-  schakelaar zonwering
-  enkele wandcontactdoos (wcd)
-  dubbele wandcontactdoos hor.
-  dubbele wandcontactdoos vert.
-  beldrukker
-  schel
-  videofoon / telefoon
-  leiding loos (controle draad)
-  leiding bedraad
- TEL Telefoon / Data aansluiting
- CAI centrale antenne inrichting
- (afz.) afzuiging
- ll. loze leiding
- (b) loze leiding t.b.v. boiler
- f fornuis
- (kk) koelkast
- M magnetron
- (mv) mechanische ventilatie
- Th thermostaat
- vv vloerverdeler
- vw vaatwasser
- wd wasdroger
- wm wasmachine
- zw zonwering
-  Aansluitpunt 1 fase, nul en beschermingscontact
-  perilex wandcontactdoos
-  aarding
-  centraal aardpunt
-  wandlichtpunt met armatuur
-  wandlichtpunt (aansluitpunt)
-  plafondlicht punt (aansluitpunt)
-  rookmelder
-  groepnummer elektra
-  mv-afzuigpunt plafond

wcd in ruimten 300+ vl.
wcd boven keukenblad 1250+ vl.
schakelaars 1050+ vl.
videofoon 1500+ vl.
thermostaat en MV bedieping 1500+ vl.
wandlichtpunt badkamer 300- plafond
beldrukker 1200+ vl.



PLEGT-VOOS

Ingekomen WVB. d.d.	29-05-2017
Akkoord WVB. d.d.	01-06-2017
Verzonden aan: Zie documentenlijst	
Verzonden aan:	

DEFINITIEF
PLEGT-VOOS

Type C1
BGO=77,9m²

1e verdieping	Meentwal 30
2e verdieping	Meentwal 72
3e verdieping	Meentwal 114
4e verdieping	Meentwal 156

Verdieping 1 t/m 4

HANS BEEN
ARCHITECTEN BNA

project	Nieuwegein	datum	15-05-2017	projectnummer	P0142
onderwerp	Woningtype C1	gewijzigd	B: 29-05-2017	schaal	1:50
tekeningfase	Verhuurtekeningen	Formaat	A2	tekeningnummer	B9131