


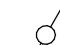
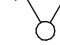


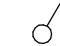

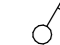



Renvooi elektra

-  1 polig schakelaar
-  RF schakelaar mechanische vent.
-  serie schakelaar
-  wisselschakelaar

-  schakelaar zonwering
-  enkele wandcontactdoos (wcd)
-  dubbele wandcontactdoos hor.
-  dubbele wandcontactdoos vert.

-  beldrukker
-  schel
-  videofoon / telefoon
-  leiding loos (controle draad)
-  leiding bedraad

TEL Telefoon / Data aansluiting

CAI centrale antenne inrichting

(afz.) afzuiging

l.l. loze leiding

(b) loze leiding t.b.v. boiler

f fornuis

(kk) koelkast

M magnetron

(mv) mechanische ventilatie

Th thermostaat


vw vloerverdeler

vw vaatwasser

wd wasdroger

wm wasmachine

zw zonwering

 Aansluitpunt 1 fase, nul en beschermingscontact

 perilex wandcontactdoos

 aarding

 centraal aardpunt

 wandlichtpunt met armatuur

 wandlichtpunt (aansluitpunt)

 plafondlicht punt (aansluitpunt)

 rookmelder

³ groepnummer elektra

 mv-afzuigpunt plafond

wcd in ruimten 300+ vl.

wcd boven keukenblad 1250+ vl.


schakelaars 1050+ vl.

videofoon 1500+ vl.

thermostaat en MV bedieping 1500+ vl.

wandlichtpunt badkamer 300- plafond

beldrukker 1200+ vl.

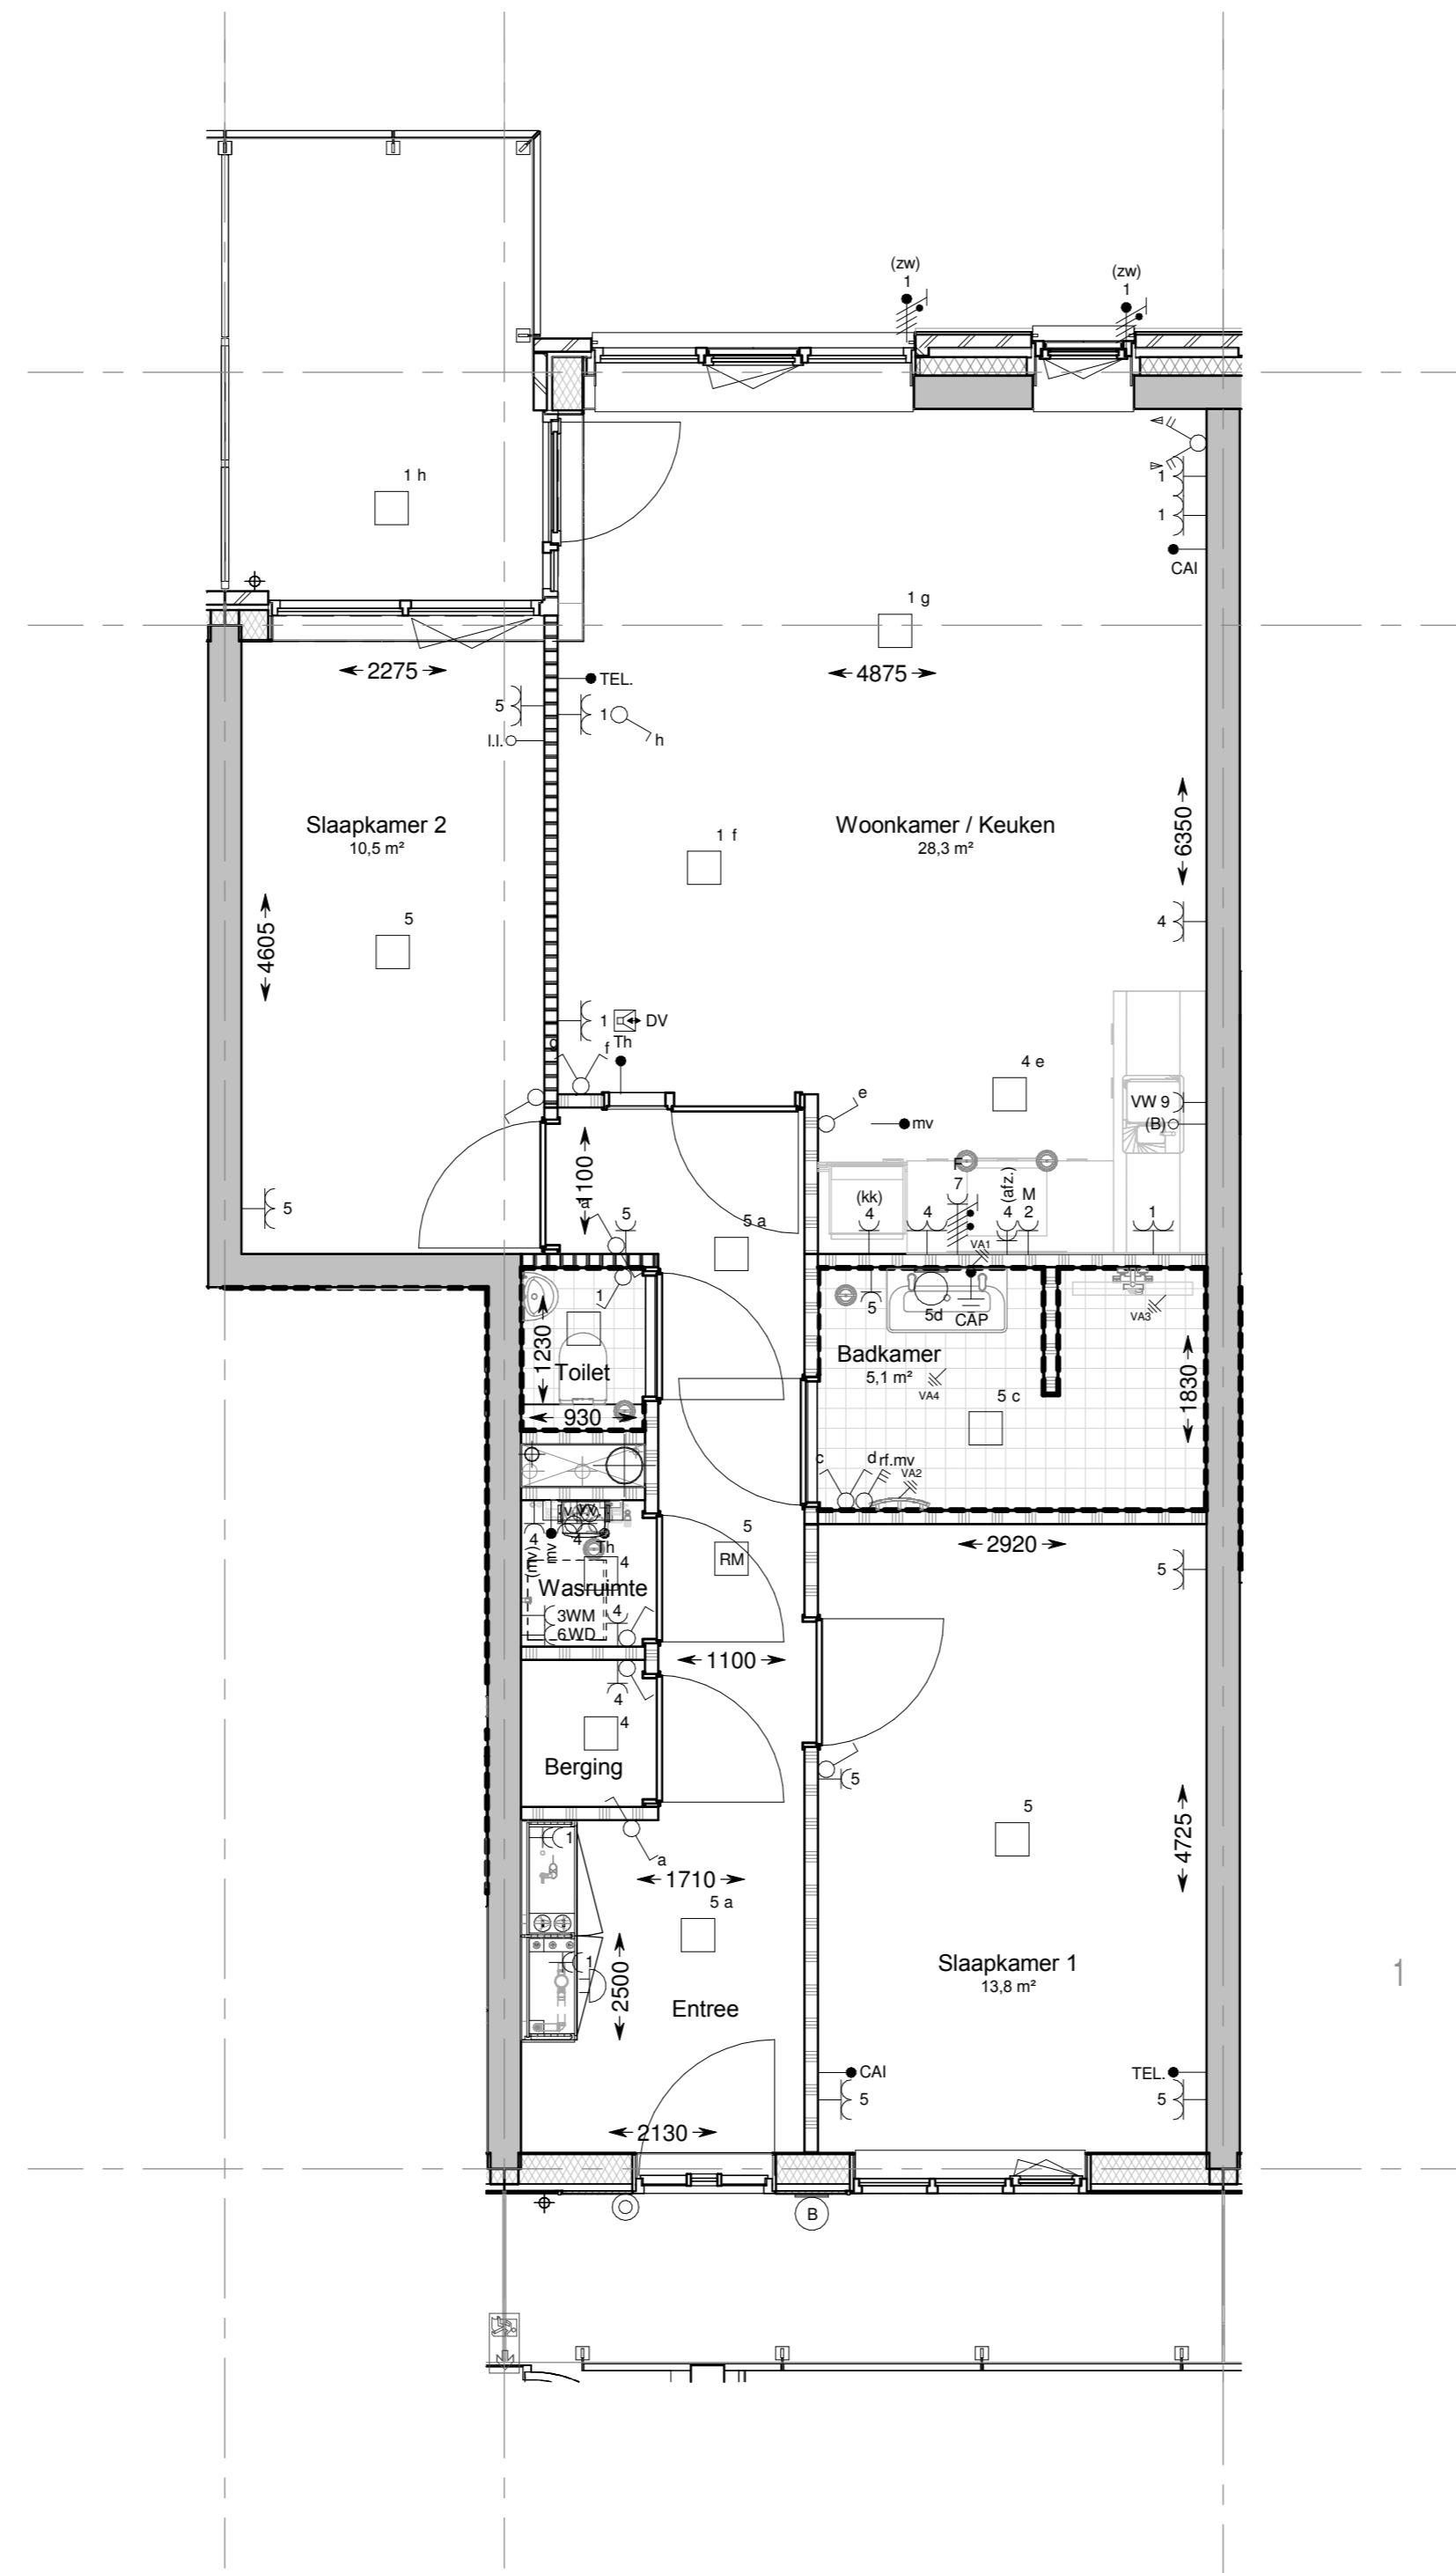

PLEGT-VOŠ

Ingekomen WVB, d.d. 29-05-2017

Akkoord WVB, d.d. 01-06-2017

Verzonden aan: Zie documentenlijst


Verzonden aan:

DEFINITIEF
PLEGT-VOŠ

Type D1b
BGO=75,8m²

1e verdieping
2e verdieping
3e verdieping
4e verdieping

Meentwal 36, 40 & 44
Meentwal 78, 82 & 86
Meentwal 120, 124 & 128
Meentwal 162, 166 & 170

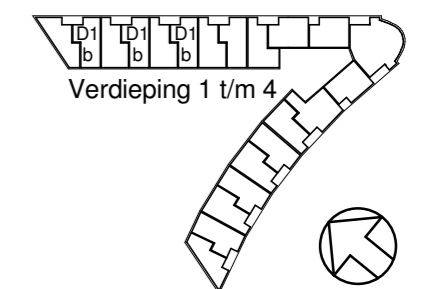

HANS BEEN
ARCHITECTEN BNA

project Nieuwegein
onderwerp Woningtype D1 (Beton)
tekeningfase Verhuurtekeningen

datum 15-05-2017
gewijzigd B: 29-05-2017
Formaat A2

projectnummer P0142
schaal 1:50
tekeningnummer B9141B