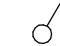
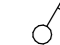

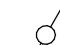

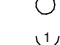
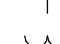
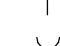
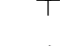

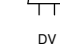



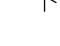


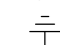
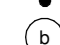
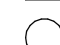

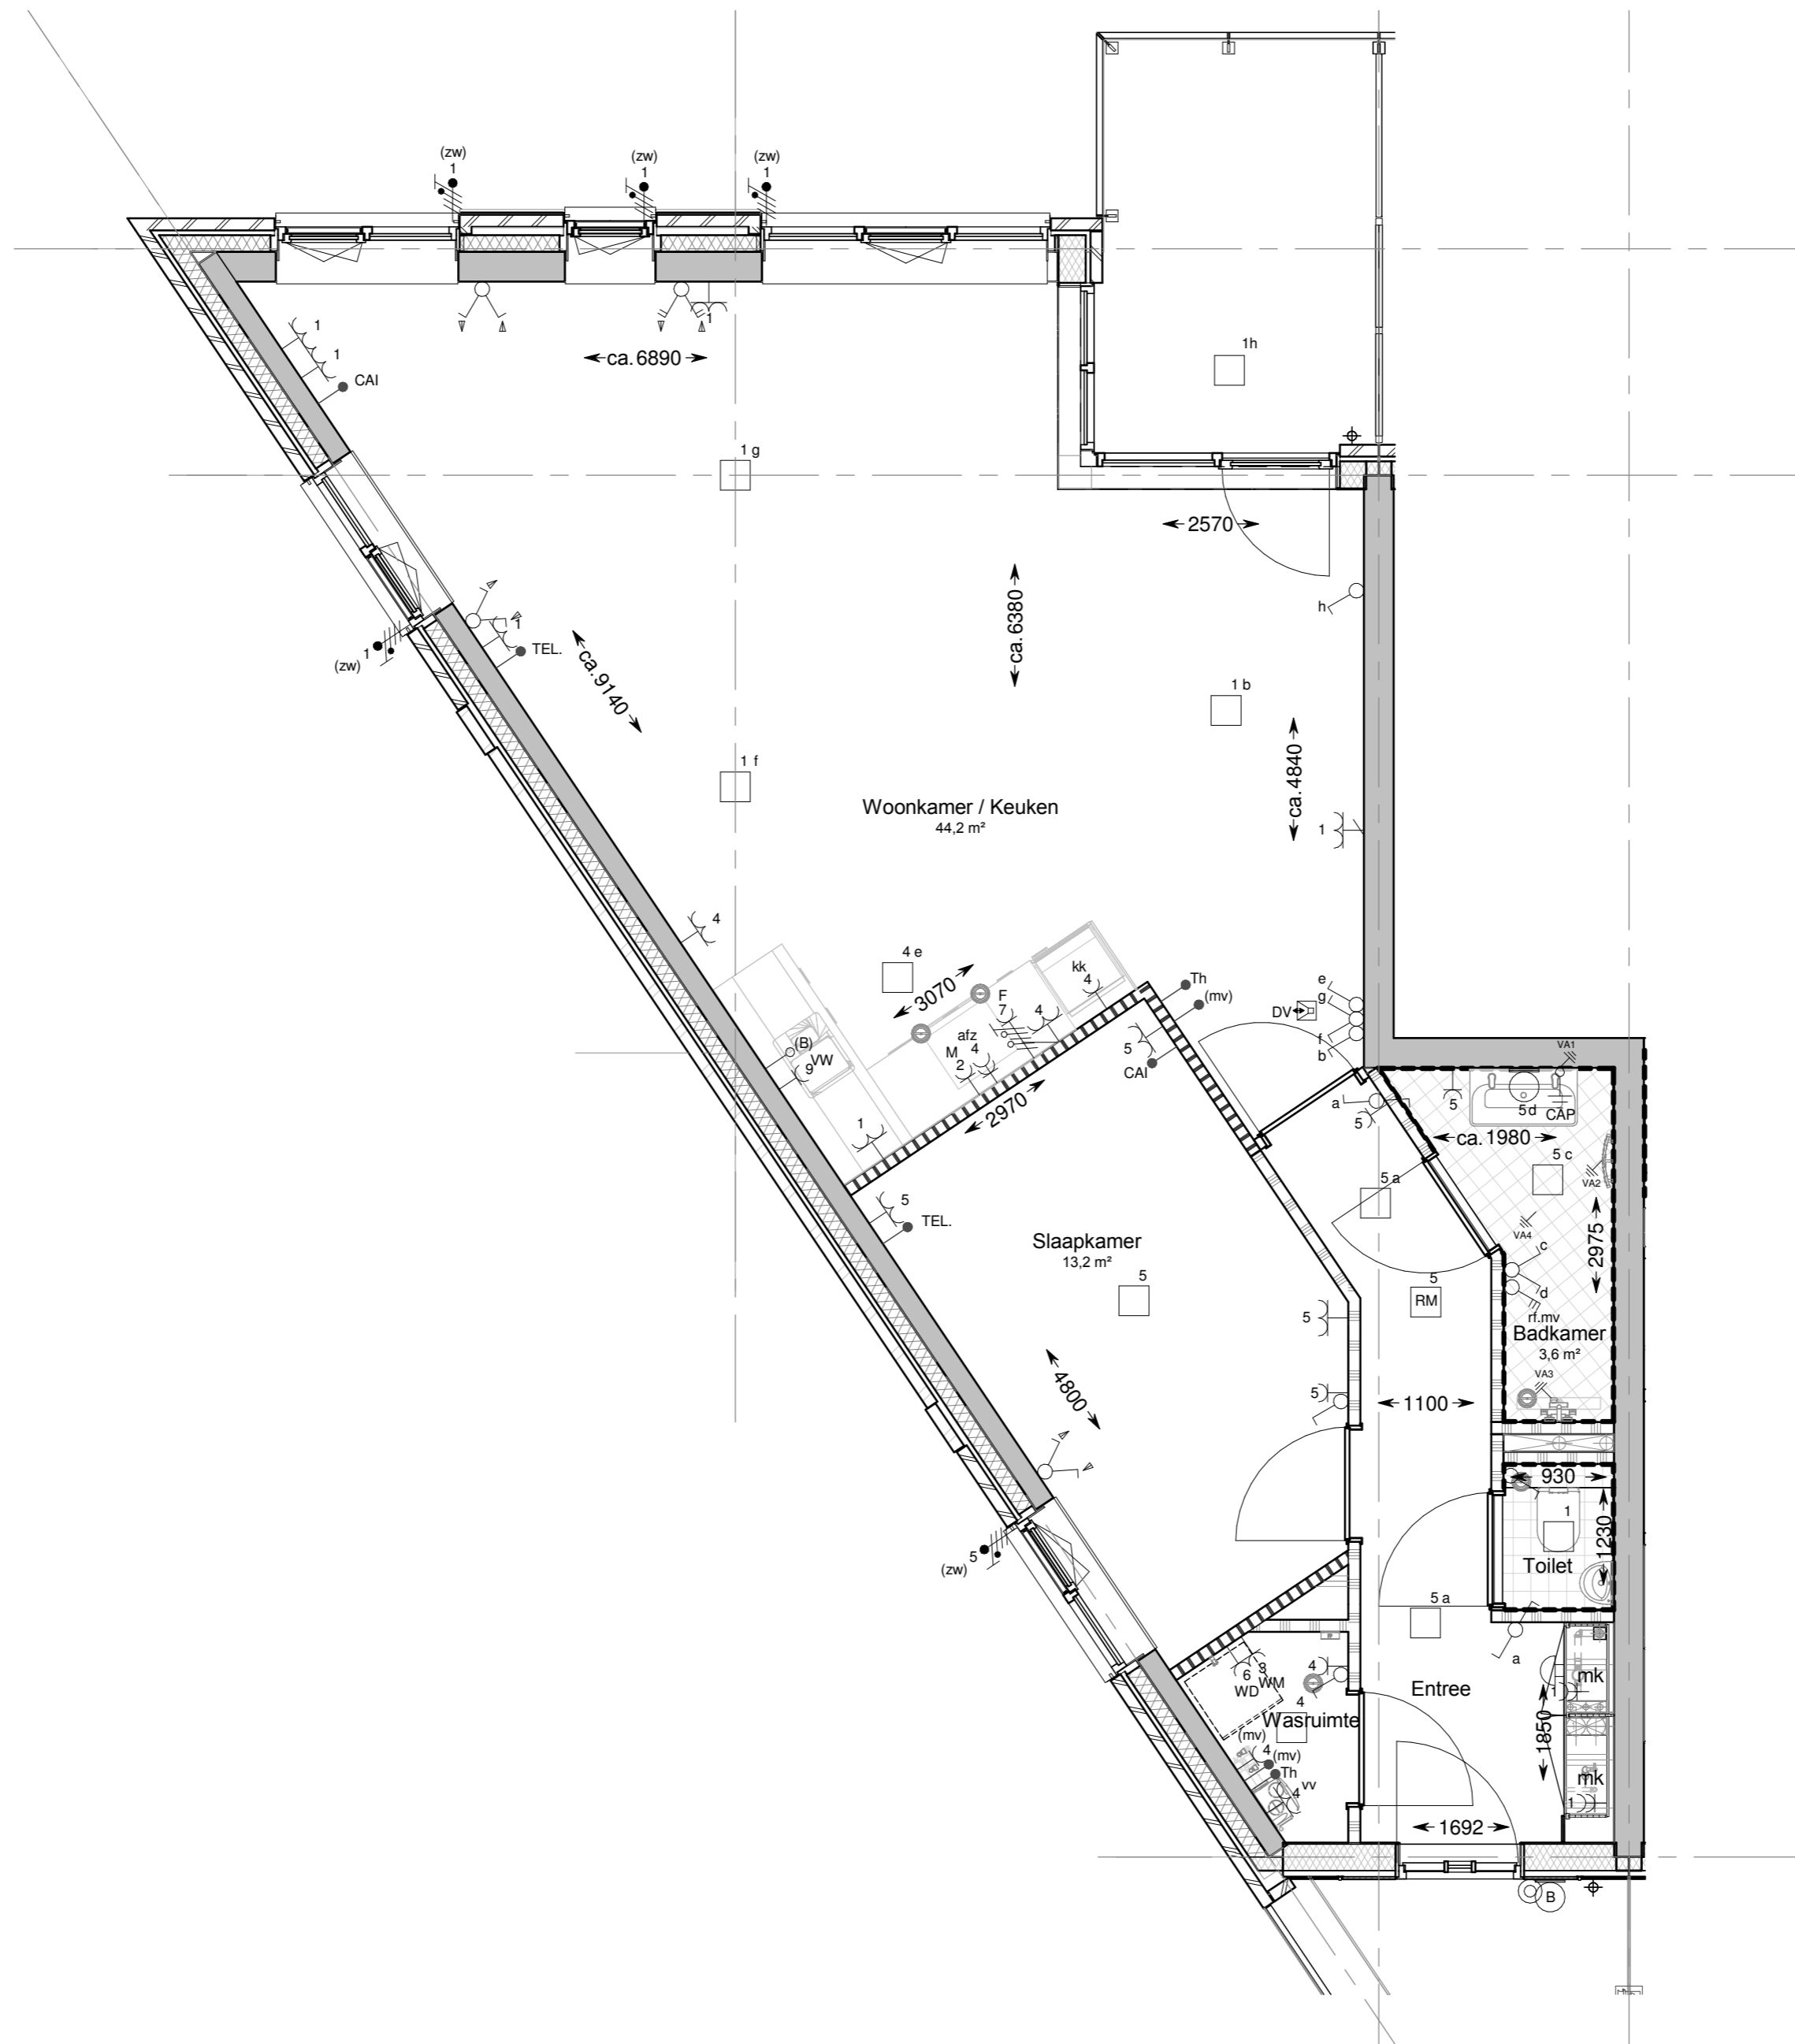


Renvooi elektra

-  1 polig schakelaar
-  RF schakelaar mechanische vent. serie schakelaar
-  wisselschakelaar
-  schakelaar zonwering
-  enkele wandcontactdoos (wcd)
-  dubbele wandcontactdoos hor.
-  dubbele wandcontactdoos vert.
-  beldrukker
-  schel
-  videofoon / telefoon
-  leiding loos (controle draad)
-  leiding bedraad
- TEL Telefoon / Data aansluiting
- CAI centrale antenne inrichting
- (afz.) afzuiging
- ll. loze leiding
- (b) loze leiding t.b.v. boiler
- f fornuis
- (kk) koelkast
- M magnetron
- (mv) mechanische ventilatie
- Th thermostaat
- vv vloerverdeler
- vw vaatwasser
- wd wasdroger
- wm wasmachine
- zw zonwering
-  Aansluitpunt 1 fase, nul en beschermingscontact
-  perilex wandcontactdoos
-  aarding
-  centraal aardpunt
-  wandlichtpunt met armatuur
-  wandlichtpunt (aansluitpunt)
-  plafondlicht punt (aansluitpunt)
-  rookmelder
- ³ groepnummer elektra
-  mv-afzuigpunt plafond

wcd in ruimten 300+ vl.
 wcd boven keukenblad 1250+ vl.
 schakelaars 1050+ vl.
 videofoon 1500+ vl.
 thermostaat en MV bedieping 1500+ vl.
 wandlichtpunt badkamer 300- plafond
 beldrukker 1200+ vl.



PLEGT-VOS

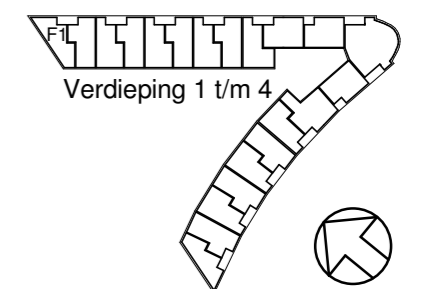
Ingekomen WVB. d.d. 29-05-2017
 Akkoord WVB. d.d. 01-06-2017

Verzonden aan: Zie documentenlijst
 Verzonden aan:

DEFINITIEF
PLEGT-VOS

Type F1
 BGO=75,1 m²

1e verdieping Meentwal 46
 2e verdieping Meentwal 88
 3e verdieping Meentwal 130
 4e verdieping Meentwal 172



HANS BEEN
 ARCHITECTEN BNA

project Nieuwegein
 onderwerp Woningtype F1
 tekeningfase Verhuurtekeningen

datum 15-05-2017
 gewijzigd B: 29-05-2017
 Formaat A2

projectnummer P0142
 schaal 1:50
 tekeningnummer B9161