

**Renvooi: Algemeen**

	metselwerk		fontein, (volgens technische omschrijving)
	gevelplanken Eternit o.g. verticaal alternierend		dubbele wastafel, (volgens technische omschrijving)
	gevelplanken Eternit o.g. horizontaal gepotdekseld		toilet, wandcloset (volgens technische omschrijving)
	isolatie		opstelplaats wasmachine
	betonwijd		opstelplaats koelkast
	HSB-element		opstelplaats kooktoestel
	Heraklith		noodoverstort conform opgave constructeur
	lichte scheidingwand 100mm		
	lichte scheidingwand 100mm gekidnerend		
	wandtegelsymbol		
	metalen binnenkozijn		
	douche 10mm verdept, 900x1200mm		

**HANS BEEN**  
ARCHITECTEN B.V.A.

project 2  
3558 ZT Amersfoort  
opdrachtgever  
**Plegt Vos**  
project  
**Nieuwegein  
96 appartementen  
Begane grond (P=0)  
Deel A**  
werktype  
**Werktekening**

projectarchitect  
S. de Bruijn  
projectleider  
J.H. Slot  
grotegrond  
W. vd Lagemaat  
datum  
15-11-2016  
grootte  
1:50  
formaat  
1400 x 841  
tekeningnummer  
**B6100A**

- voor maatvoering zie deel B -





- voor maatvoering zie deel A -

- voor maatvoering zie deel C -

Renvooi: Algemeen

	metselwerk		fontein, (volgens technische omschrijving)
	gevelplanken Eternit o.g. verticaal alternerend		dubbele wastafel, (volgens technische omschrijving)
	gevelplanken Eternit o.g. horizontaal gepotdekseld		toilet, wandcloset (volgens technische omschrijving)
	isolatie		opstelplaats wasmachine
	betonwand		opstelplaats koelkast
	HSB-element		opstelplaats kooktoestel
	Herakith		noodoverstort conform opgave constructeur
	lichte scheidingswand 100mm		
	lichte scheidingswand 100mm gelutdewerd		
	wandgelwerk		
	metalen binnenkozijn		
	douche 10mm verdept, 900x1200mm		

**HANS BEEN**  
ARCHITECTEN BNA

projectarchitect  
**S. de Bruijn**

projectleider  
**J.H. Slot**

grotekenner  
**W. vd Lagemaat**

datum  
15-11-2016

gewijzigd

opdrachtgever  
**Plegt Vos**

project  
**Nieuwegein  
96 appartementen**

onderwerp  
**Begane grond (P=0)**

tekeningstype  
**Werktekening**

projectnummer  
**P6142**


schaal  
1:50

totaal  
AO

bladnummer  
**B6100B**

Wijknaam 0341 492311  
totaal 0341 492311  
e-mail h.been@hansbeen.nl



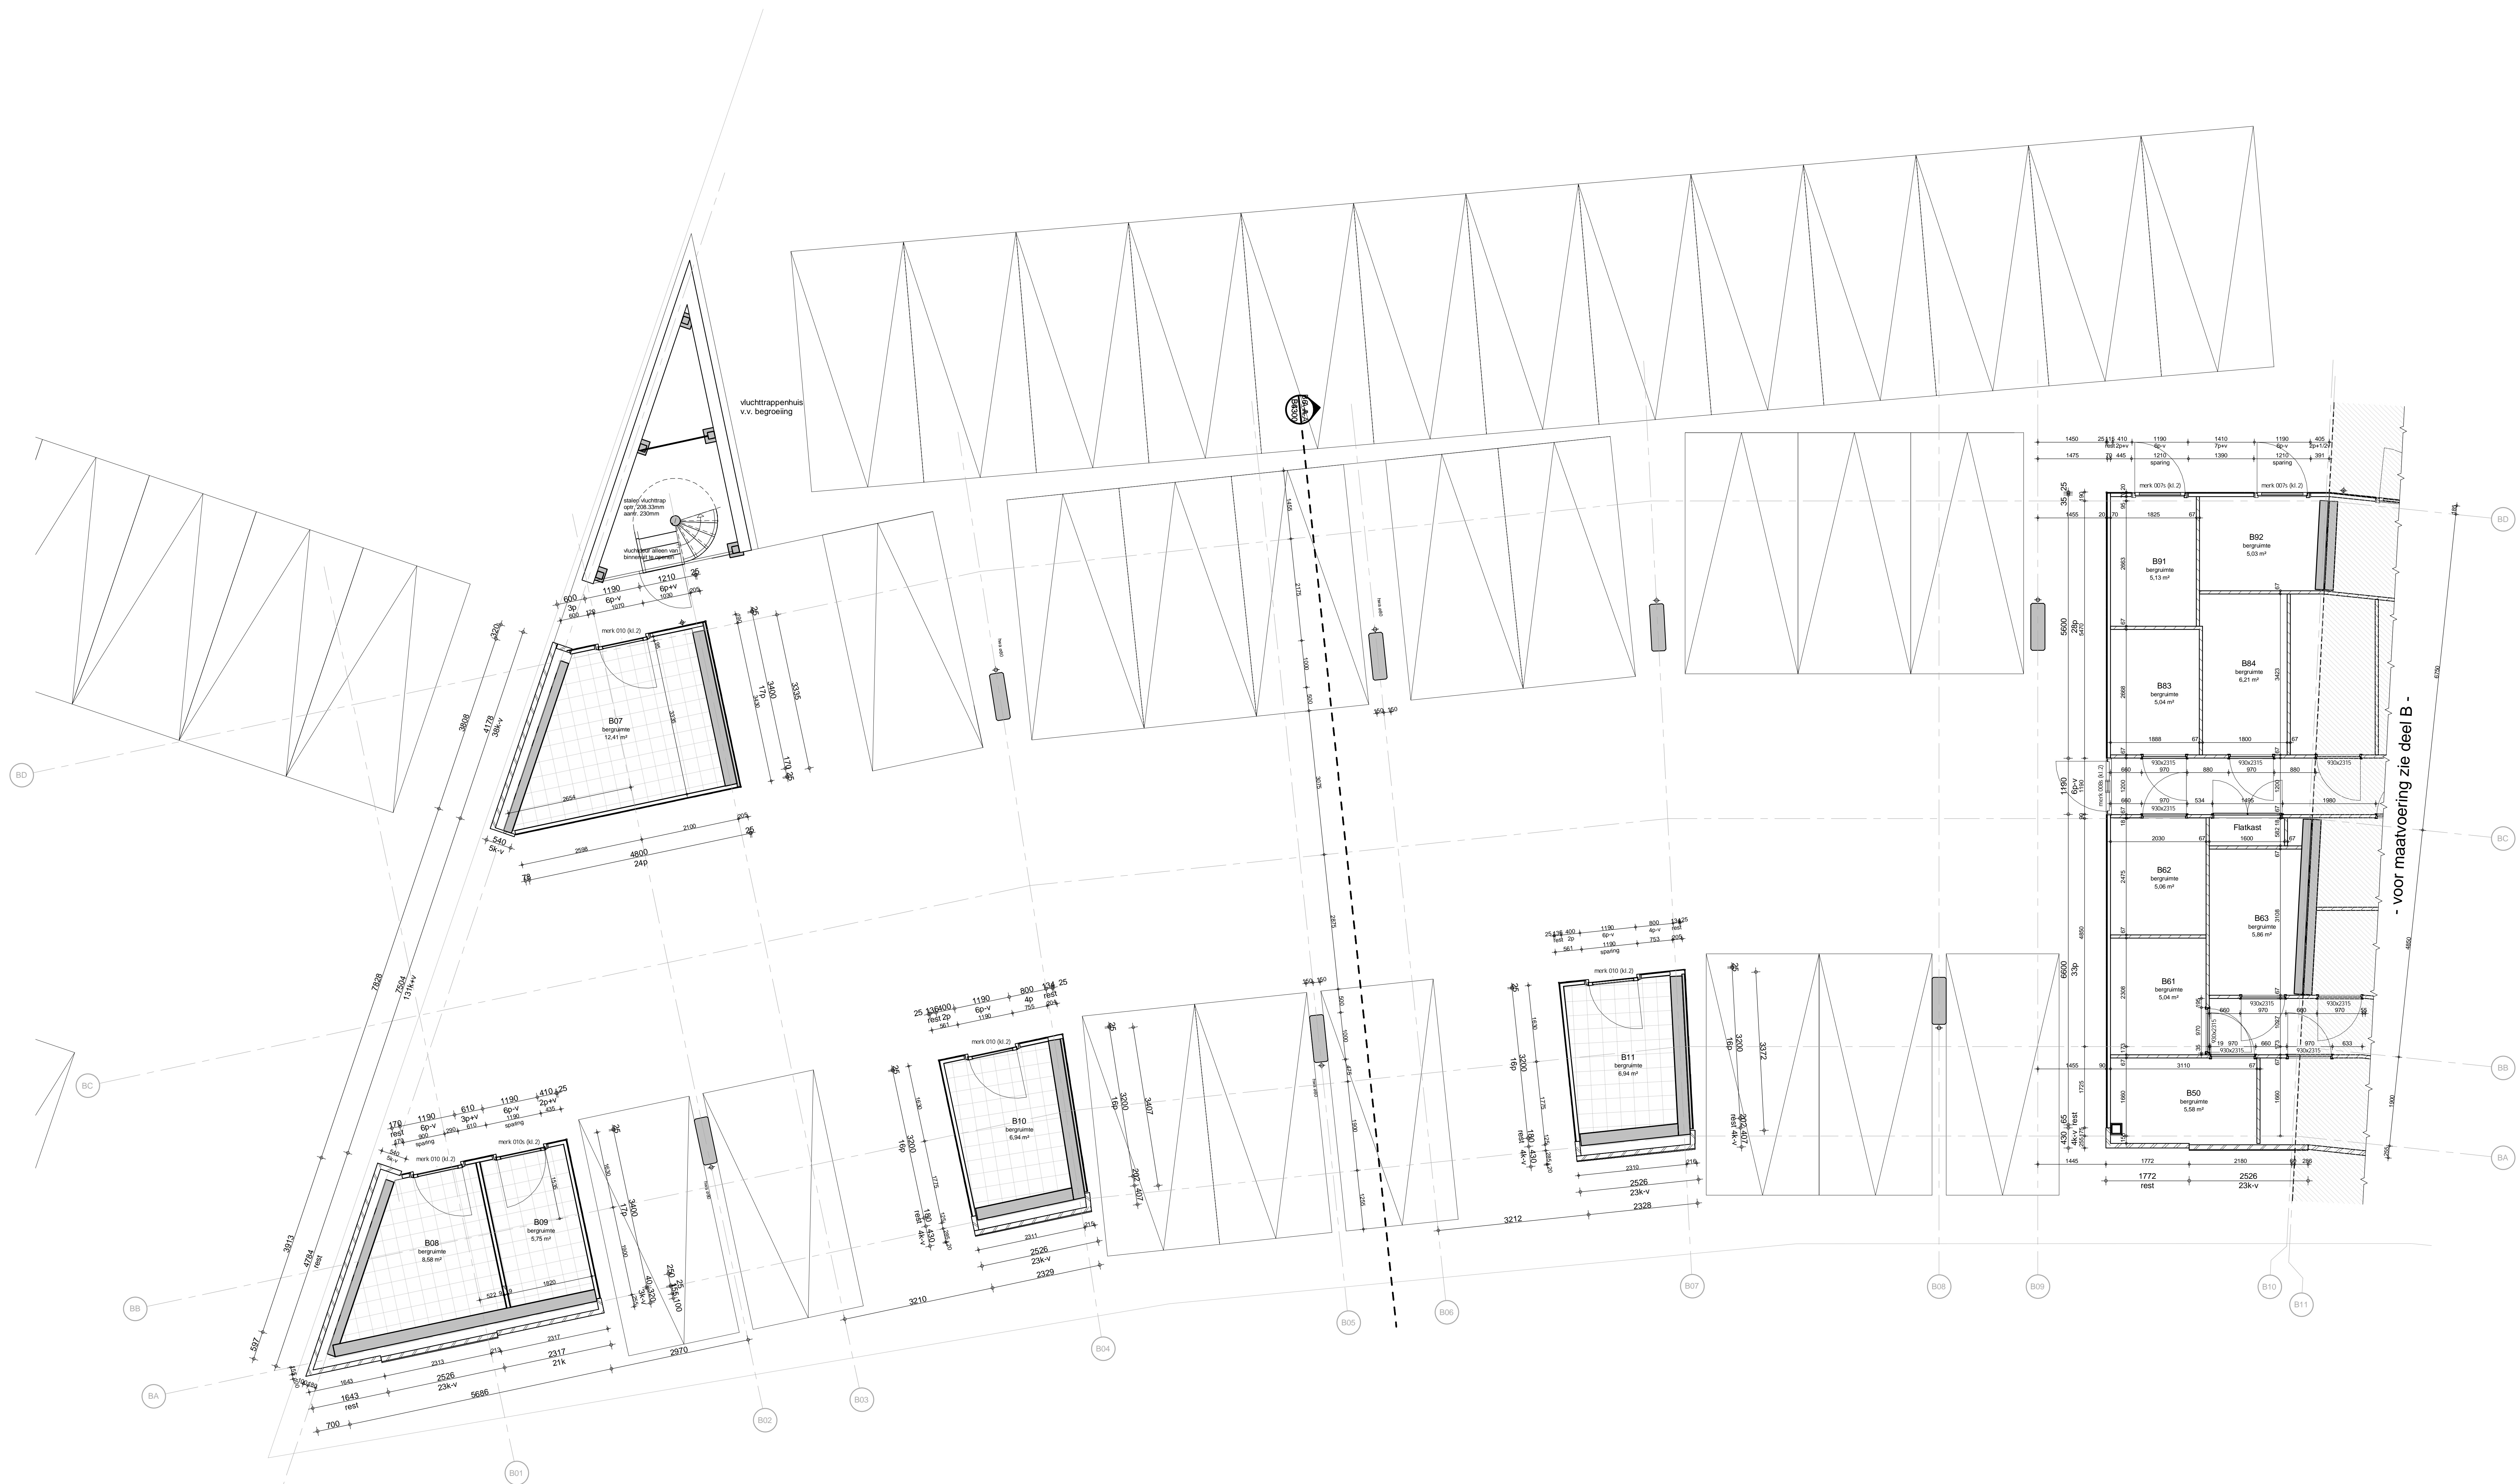

**Renvooi: Algemeen**

	metselwerk		fontein, (volgens technische omschrijving)
	gevelplanken Eternit o.g. verticaal alternierend		dubbele wastafel, (volgens technische omschrijving)
	gevelplanken Eternit o.g. horizontaal gepotdekseld		toilet, wandlooset (volgens technische omschrijving)
	isolatie		opstelplaats wasmachine
	betonwand		opstelplaats koelkast
	HSB-element		opstelplaats kooktoestel
	Heraklith		noodverstort conform opgave constructeur
	lichte scheidingswand 100mm		
	lichte scheidingswand 100mm geluidwerend		
	wandgigelwerk		
	metalen binnenkozijn		
	douche 10mm verdept, 900x1200mm		

**HANS BEEN**  
ARCHITECTEN BNA

Wijkvoet 0241 49211  
tux 0241 49211  
e-mail h.b@hansbeen.nl

postbus 2  
3908 ZT Aarnegem

opdrachtgever  
**Plegt Vos**

project  
**Nieuwegein  
96 appartementen  
Begane grond (P=0)**

tekeningfase  
**Werktekening**

projectarchitect  
S. de Bruin

projectleider  
J.H. Slot

getekend  
W. vd Lagemaat

datum  
15-11-2016

gewijzigd

projectnummer  
P6142


schaal  
1 : 50

formaat  
A0

bladnummer  
**B6100C**

- voor maatvoering zie deel B -



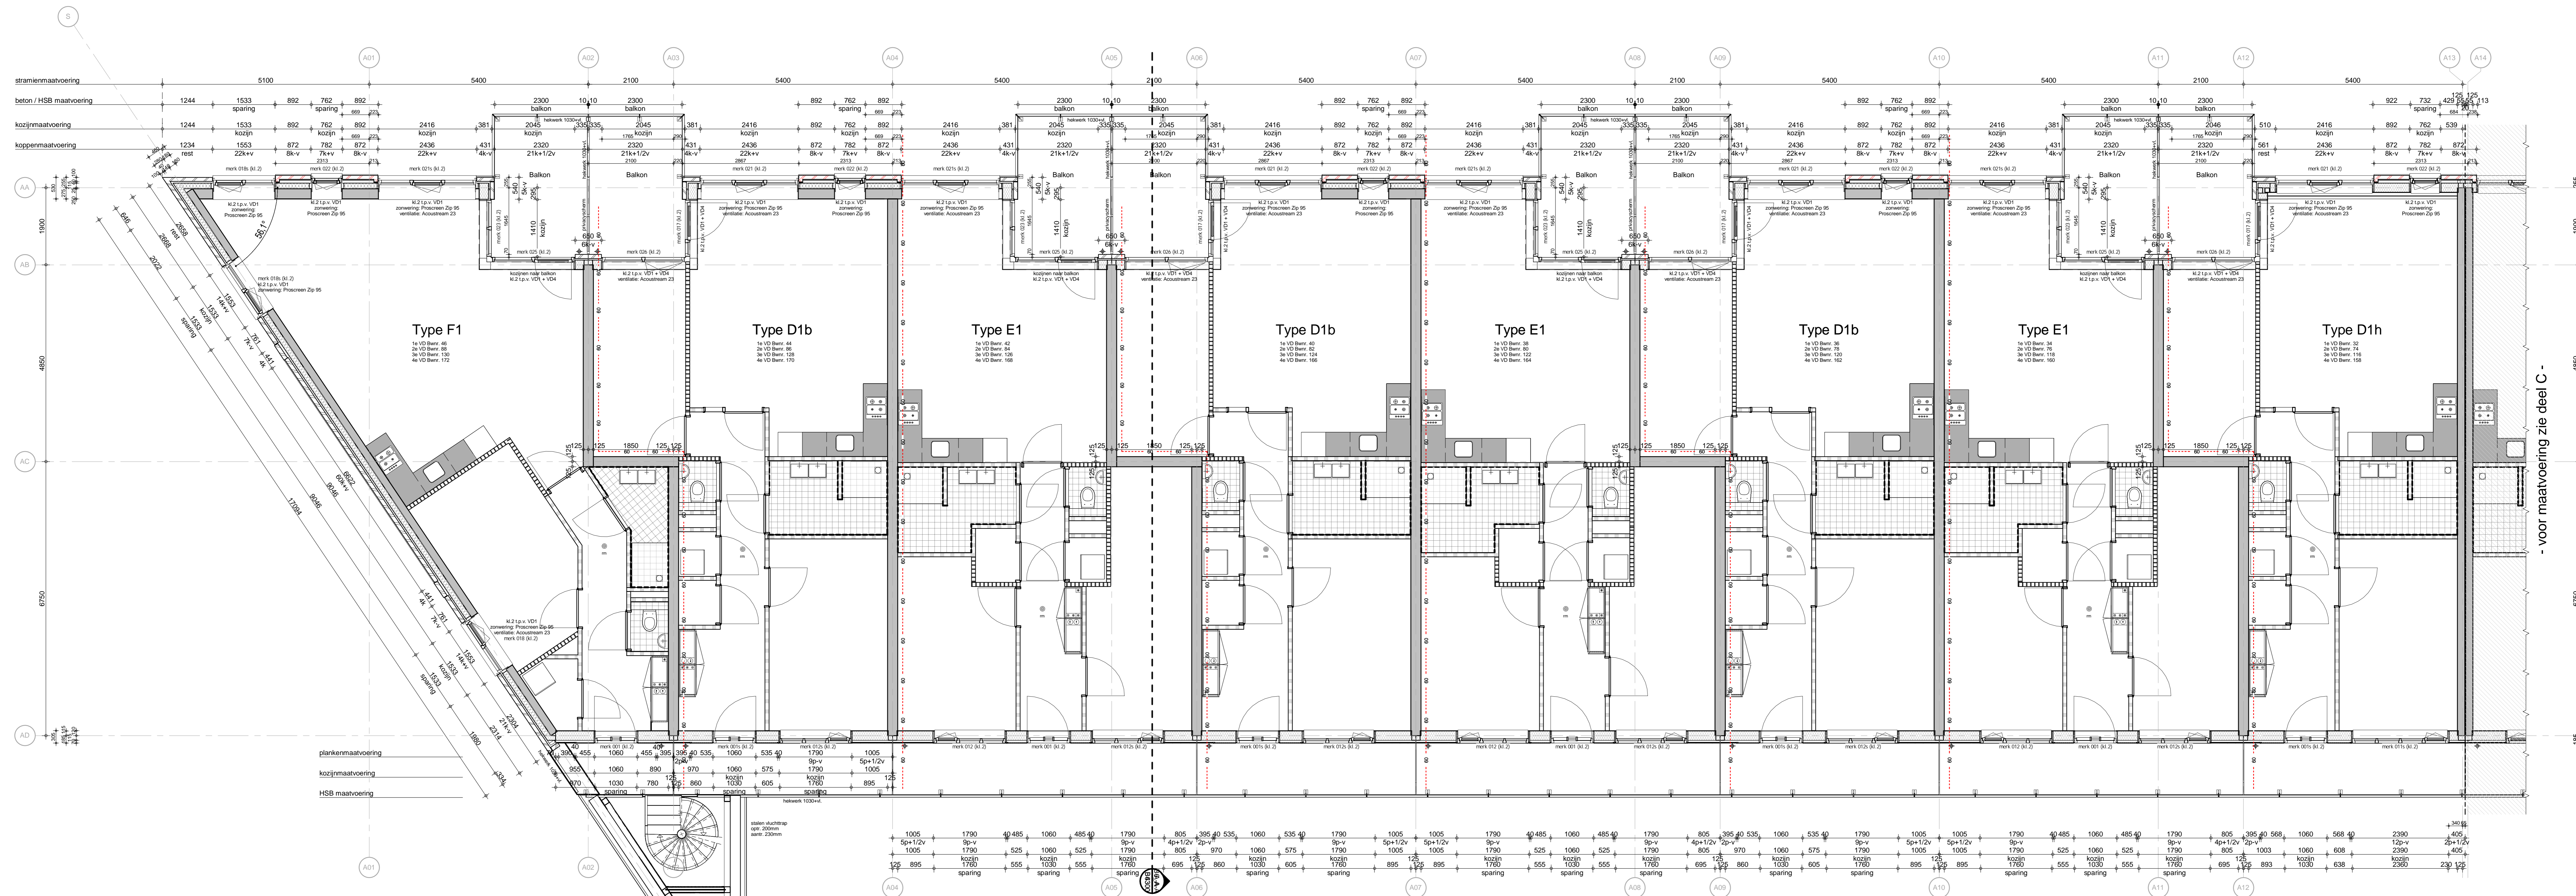

**Type F1**  
 1x VD Boven: 46  
 2x VD Boven: 88  
 3x VD Boven: 130  
 4x VD Boven: 172

**Type D1b**  
 1x VD Boven: 44  
 2x VD Boven: 86  
 3x VD Boven: 128  
 4x VD Boven: 170

**Type E1**  
 1x VD Boven: 42  
 2x VD Boven: 84  
 3x VD Boven: 126  
 4x VD Boven: 168

**Type D1b**  
 1x VD Boven: 44  
 2x VD Boven: 86  
 3x VD Boven: 128  
 4x VD Boven: 170

**Type E1**  
 1x VD Boven: 42  
 2x VD Boven: 84  
 3x VD Boven: 126  
 4x VD Boven: 168

**Type D1b**  
 1x VD Boven: 44  
 2x VD Boven: 86  
 3x VD Boven: 128  
 4x VD Boven: 170

**Type E1**  
 1x VD Boven: 42  
 2x VD Boven: 84  
 3x VD Boven: 126  
 4x VD Boven: 168

**Type D1h**  
 1x VD Boven: 42  
 2x VD Boven: 84  
 3x VD Boven: 126  
 4x VD Boven: 168

- voor maatvoering zie deel C -

plankmaatvoering  
 kozijnmaatvoering  
 HSB maatvoering

**Renverooi: Algemeen**

	metselwerk		foraen, (volgens technische omschrijving)
	geveplanken Element o.g. verticaal alternierend		dubbele wasstel, (volgens technische omschrijving)
	geveplanken Element o.g. horizontaal gepotdekseld		toilet, wandclozet (volgens technische omschrijving)
	isolatie		opstelplaats wasmachine
	betonwand		opstelplaats koelkast
	HSB-element		opstelplaats kooktoestel
	Heraklith		noodoverstort conform opgave constructeur
	lichte scheidingwand 100mm		
	lichte scheidingwand 100mm geluïdverend		
	wandgeluïdwerk		
	metalen binnenkozijn		
	douches 10mm verdiept, 900x1200mm		




adres: 040 40211  
 telefoon: 040 40201  
 email: info@hansbeen.nl

opdrachtgever: **Plegt Vos**

project: **Nieuwegein  
 96 appartementen  
 1e Verdieping (3125+P)  
 (2e t/m 4e verdieping zijn identiek)**  
 werktekening: **Werktekening**

projectarchitect: **S. de Bruijn**  
 projectleider: **J.H. Slot**  
 getekend: **W. vd Lagemaat**  
 datum: **15-11-2016**  
 getekend:  
 projectnummer: **P6142**  
 schaal: **1:50**  
 formaat: **1400 x 841**  
 bladnummer: **B6101A**



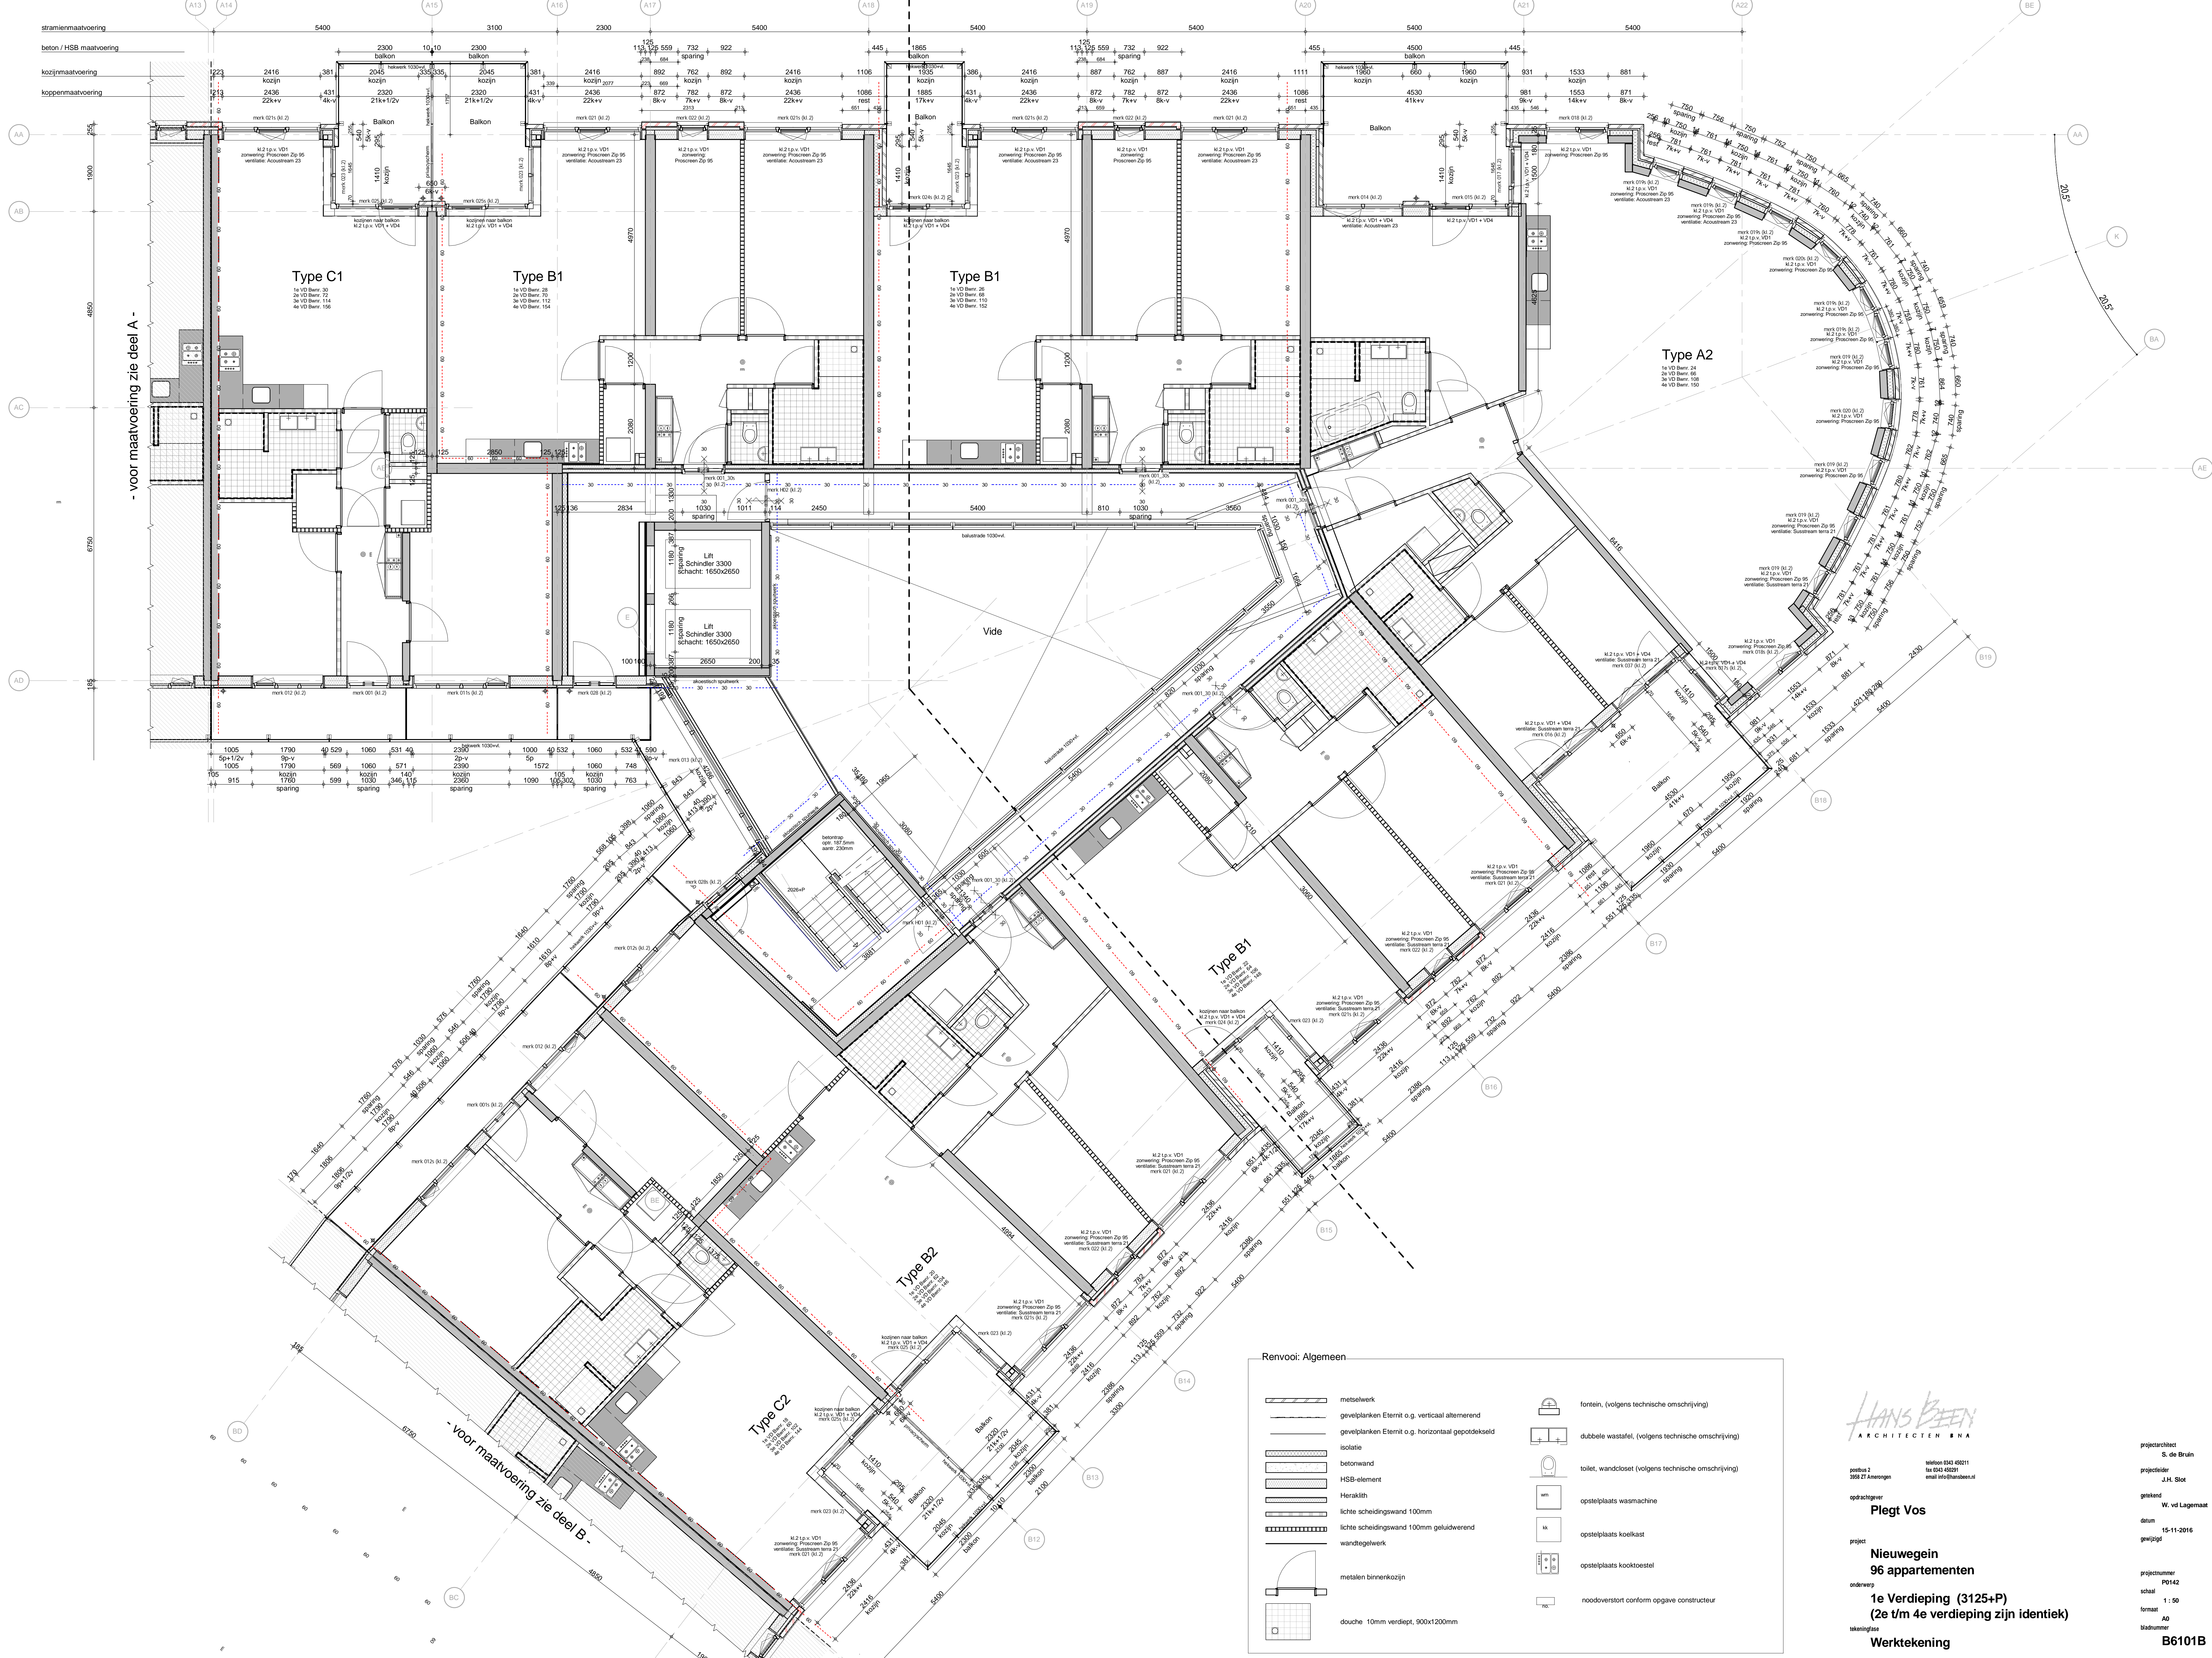

- voor maatvoering zie deel A -

- voor maatvoering zie deel B -

Renvooi: Algemeen

	metselwerk		fontein, (volgens technische omschrijving)
	gevelplanken Eternit o.g. verticaal alternierend		dubbele wastafel, (volgens technische omschrijving)
	gevelplanken Eternit o.g. horizontaal gepotdekseld		toilet, wandcloset (volgens technische omschrijving)
	isolatie		opstelplaats wasmachine
	betonwand		opstelplaats koelkast
	Herakith		opstelplaats kooktoestel
	lichte scheidingswand 100mm		noodverstort conform opgave constructeur
	lichte scheidingswand 100mm geluďdwerend		
	wandgeliewerk		
	metalen binnenkozijn		
	douche 10mm verdiept, 900x1200mm		

**HANS BEEN**  
ARCHITECTEN BNA

projectarchitect  
S. de Bruijn

projectleider  
J.H. Slot

grotekader  
W. vd Lagemaat

datum  
15-11-2016

gewijzigd

opdrachtgever  
**Plegt Vos**

project  
**Nieuwegein  
96 appartementen**

onderwerp  
**1e Verdieping (3125+P)  
(2e t/m 4e verdieping zijn identiek)**

tekeningfase  
**Werktekening**

Witloot 0341 49211  
fax 0341 49211  
email h@hansbeen.nl

postbus 2  
3908 ZT Azeneggen

opdrachtgever  
**Plegt Vos**

project  
**Nieuwegein  
96 appartementen**

onderwerp  
**1e Verdieping (3125+P)  
(2e t/m 4e verdieping zijn identiek)**

tekeningfase  
**Werktekening**


projectnummer  
PG142

schaal  
1:50

formaat  
A0

bladnummer  
**B6101B**



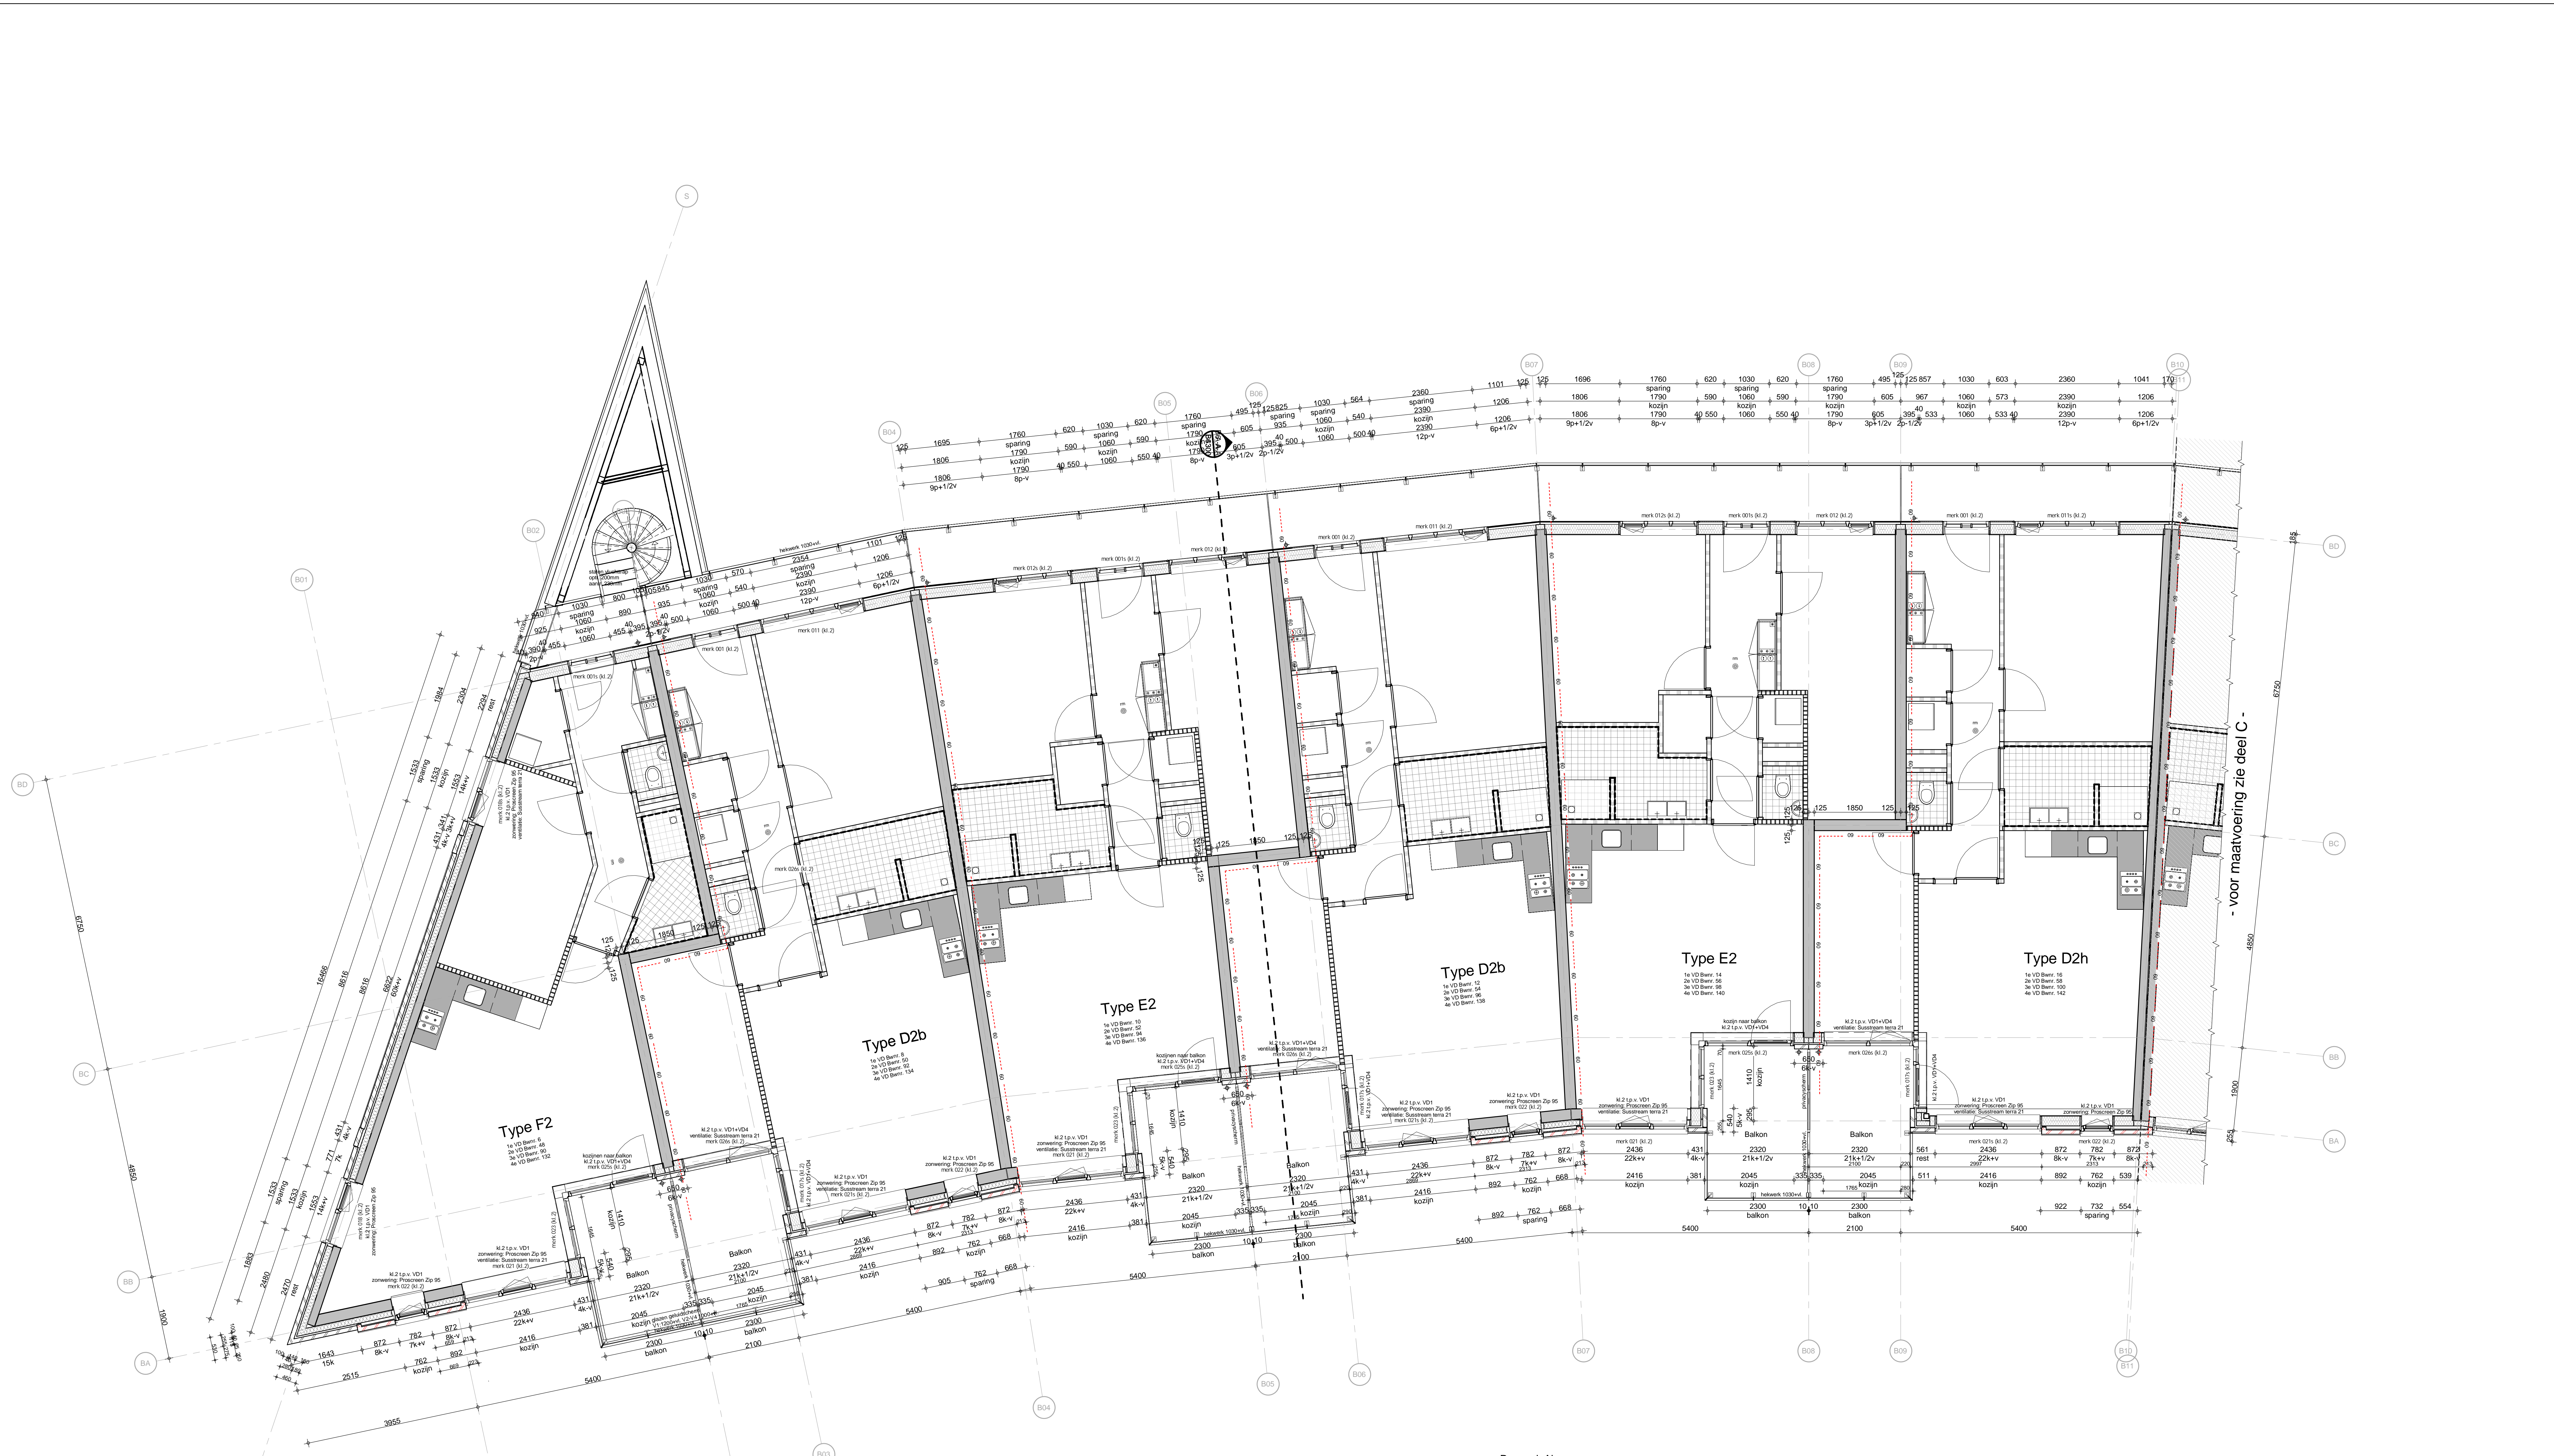

Renvooi: Algemeen

	metalswerk		fontein, (volgens technische omschrijving)
	gevelplanken Eternit o.g. verticaal alternerend		dubbele wastafel, (volgens technische omschrijving)
	gevelplanken Eternit o.g. horizontaal gepotdekseld		toilet, wandcloset (volgens technische omschrijving)
	isolatie		opstelplaats wasmachine
	betonwand		opstelplaats koelkast
	HSB-element		opstelplaats kooktoestel
	Heraklith		noodoverstort conform opgave constructeur
	lichte scheidingwand 100mm		
	lichte scheidingwand 100mm geluïdwerend		
	wandregelwerk		
	metalen binnenkozijn		
	douche 10mm verdiept, 900x1200mm		

**HAANS BEEN**  
ARCHITECTEN BNA

projectarchitect  
S. de Brún

projectleider  
J.H. Slot

groteontwerper  
W. vd Lagemaat

datum  
15-11-2016

projectnummer  
P0142

schaal  
1 : 50

formaat  
A0

bladzijde  
B6101C

postbus 2  
3950 ZT Amersfoort


telefoon 0341 450211  
fax 0341 450201  
email info@haansbeen.nl

opdrachtgever  
**Plegt Vos**

project  
**Nieuwegein  
96 appartementen  
1e Verdieping (3125+P)  
(2e t/m 4e verdieping zijn identiek)**

werktekening



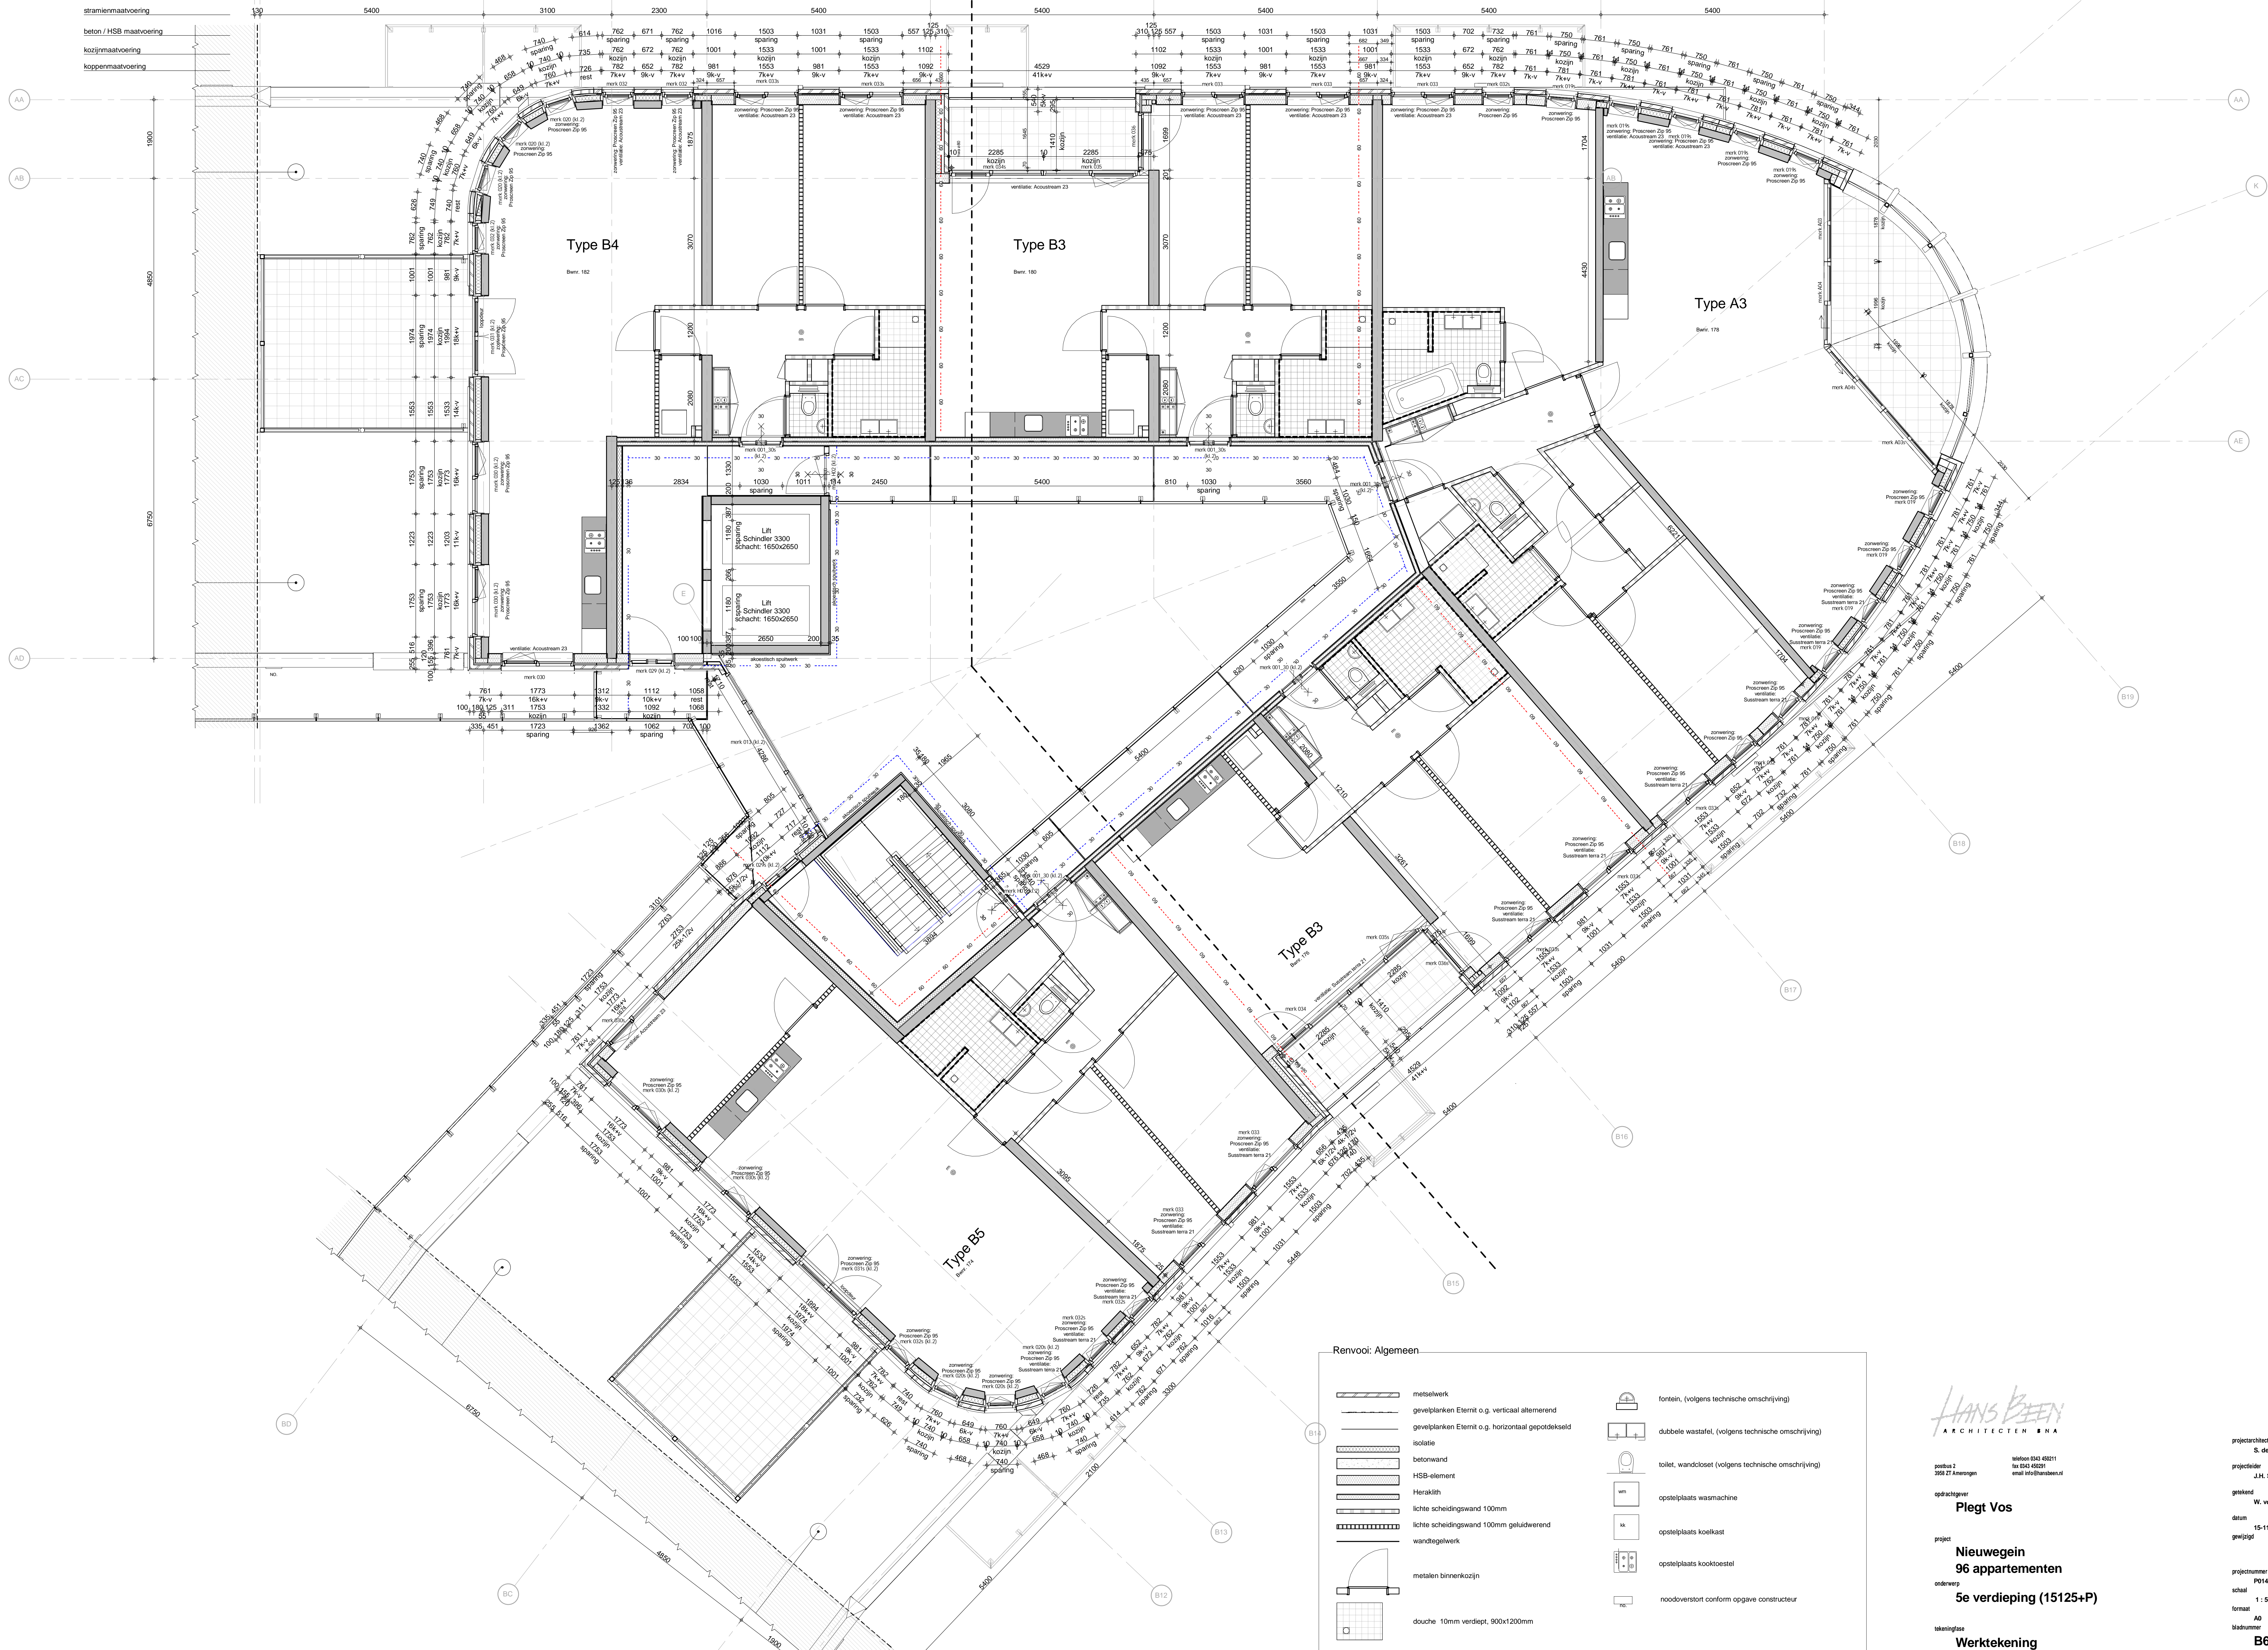

**Renvooi: Algemeen**

	metselwerk		fontein, (volgens technische omschrijving)
	gevelplanken Eternit o.g. verticaal alternierend		dubbele wastafel, (volgens technische omschrijving)
	gevelplanken Eternit o.g. horizontaal gepotdekseld		toilet, wandcloset (volgens technische omschrijving)
	isolatie		opstelplaats wasmachine
	betonwand		opstelplaats koelkast
	Heraklith		opstelplaats kooktoestel
	lichte scheidingswand 100mm		noodoverstort conform opgave constructeur
	lichte scheidingswand 100mm gelutdewerd		
	wandgelwark		
	metalen binnenkozijn		
	douche 10mm verdept, 900x1200mm		

**HANS BEEN**  
ARCHITECTEN BNA

Hoofd 0341 49211  
Tel 0341 49221  
e-mail h.b@hansbeen.nl

postbus 2  
3908 ZT Assenwegen

opdrachtgever  
**Plegt Vos**

project  
**Nieuwegein  
96 appartementen  
5e verdieping (15125+P)**

ikeningfase  
**Werktekening**

projectarchitect  
**S. de Bruin**

projectleider  
**J.H. Slot**

grotekader  
**W. vd Lagemaat**

datum  
**15-11-2016**

gewijzigd


projectnummer  
**P0142**

schaal  
**1:50**

totaal  
**A0**

bladnummer  
**B6105**



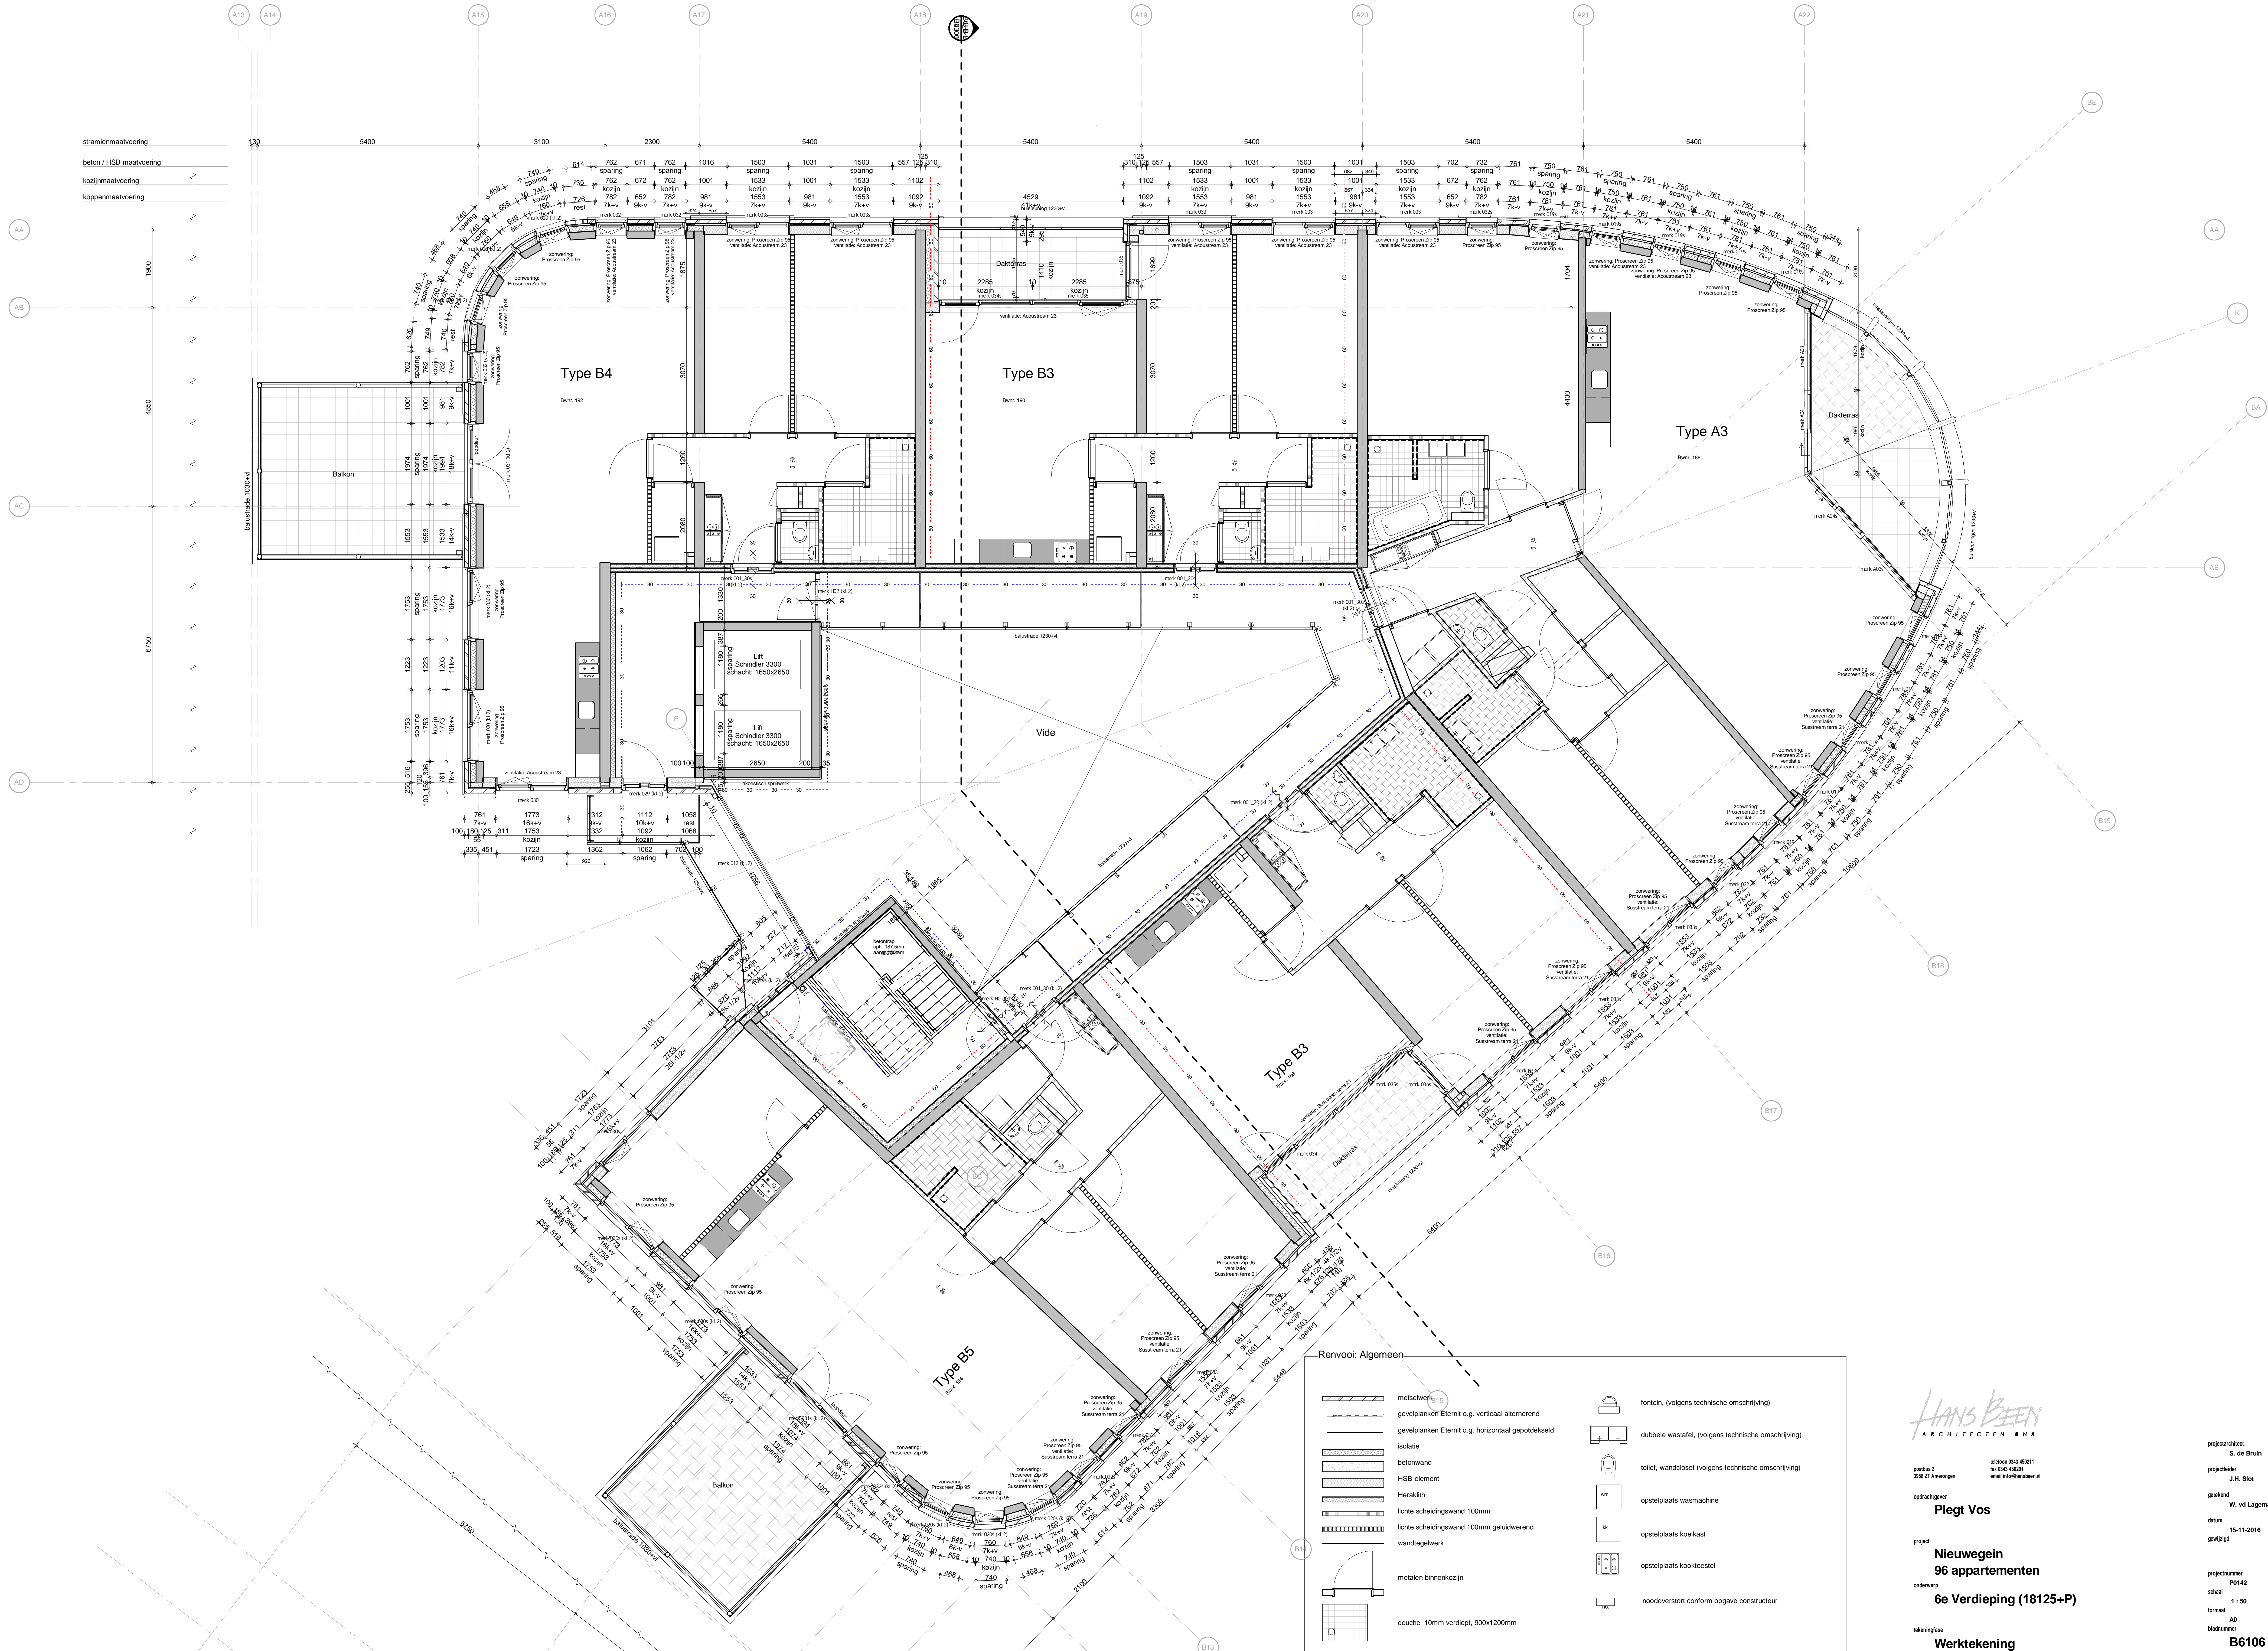

stramienmaatvoering  
 beton / HSB maatvoering  
 kozijnmaatvoering  
 koppenmaatvoering

**Renvooi: Algemeen**

	metalselw		fontein, (volgens technische omschrijving)
	gevelplanken Eternit o.g. verticaal alternerend		dubbele wastafel, (volgens technische omschrijving)
	gevelplanken Eternit o.g. horizontaal gepotekd		toilet, wandloos (volgens technische omschrijving)
	betonwand		opstelplaats wasmachine
	HSB-element		opstelplaats koelkast
	Herakith		opstelplaats kooktoestel
	lichte scheidingwand 100mm		noodverstor conform opgave constructeur
	lichte scheidingwand 100mm gelutwerend		
	wandgelw		
	metalen binnenkozijn		
	douche 10mm verdept, 900x1200mm		

**HANS BEEN**  
 ARCHITECTEN BNA

Wijk 041 49211  
 t: 043 49291  
 e: mail@hansbeen.nl

postbus 2  
 3927 EA Aarssen

opdrachtgever  
**Plegt Vos**

project  
**Nieuwegein  
 96 appartementen  
 6e Verdieping (18125+P)**

projectarchitect  
 S. de Bruijn

projectleider  
 J.H. Slot

grotekader  
 W. vd Lagemaat

datum  
 15-11-2016

gewijzigd

projectnummer  
 PG142


schaal  
 1:50

formaat  
 A0

bladnummer  
**B6106**

tekeningfase  
**Werktekening**



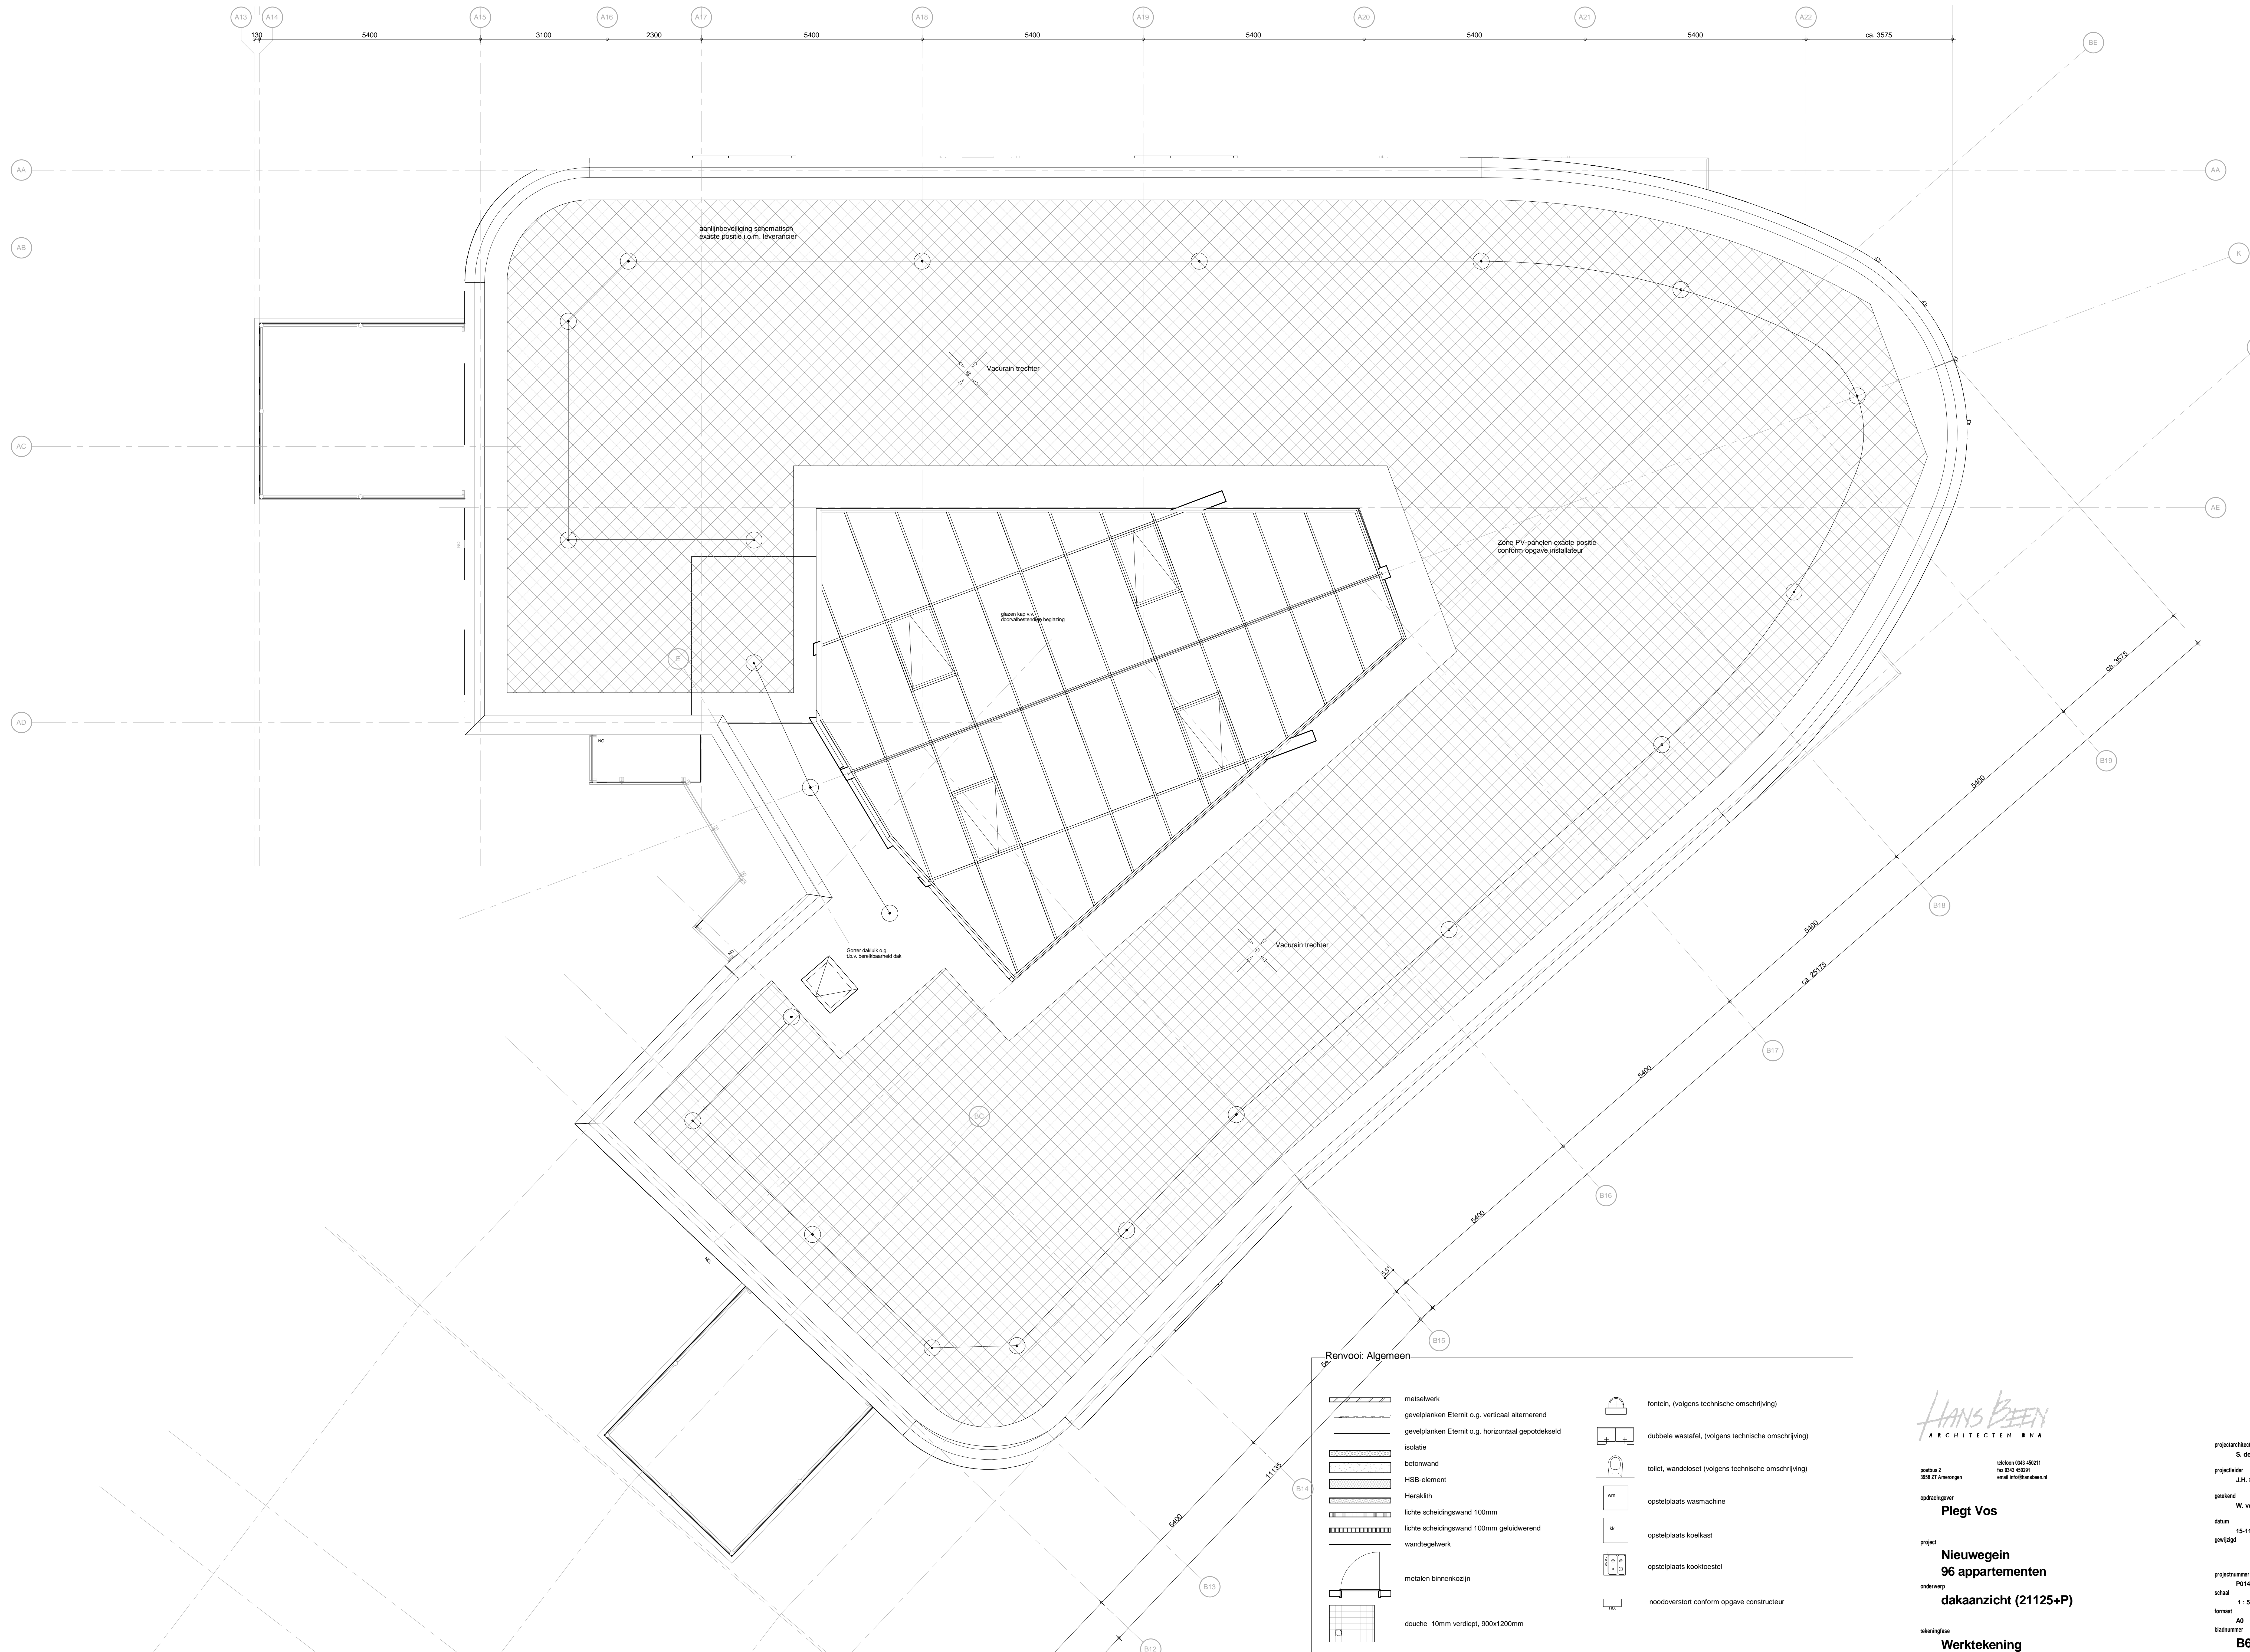

**Renvooi: Algemeen**

	metselwerk		fontein, (volgens technische omschrijving)
	gevelplanken Eternit o.g. verticaal alternierend		dubbele wastafel, (volgens technische omschrijving)
	gevelplanken Eternit o.g. horizontaal gepotdekseld		toilet, wandlozet (volgens technische omschrijving)
	isolatie		opstelplaats wasmachine
	betonwand		opstelplaats koelkast
	HSB-element		opstelplaats kooktoestel
	Heraklith		noodoverstort conform opgave constructeur
	lichte scheidingswand 100mm		
	lichte scheidingswand 100mm geluwdwerend		
	wandgelgelwerk		
	metalen binnenkozijn		
	douche 10mm verdept, 900x1200mm		

**HANS BEEN**  
ARCHITECTEN BNA

Wilhoi 041 49211  
tu 043 49291  
mail h@hansbeen.nl

postbus 2  
3902 ET Akenroge

opdrachtgever  
**Plegt Vos**

project  
**Nieuwegein  
96 appartementen**

onderwerp  
**dakaanzicht (21125+P)**

tekeningsfase  
**Werktekening**

projectarchitect  
S. de Bruin  
projectleider  
J.H. Slot  
getekend  
W. vd Lagemaat  
datum  
15-11-2016  
gevestigd  
projectnummer  
PG142  
schaal  
1:50  
totaal  
A2  
bladnummer  
**B6107**